



# Anlehnbügel Weder Typ K - zum Einbetonieren

## Ausführung Feuerverzinkt

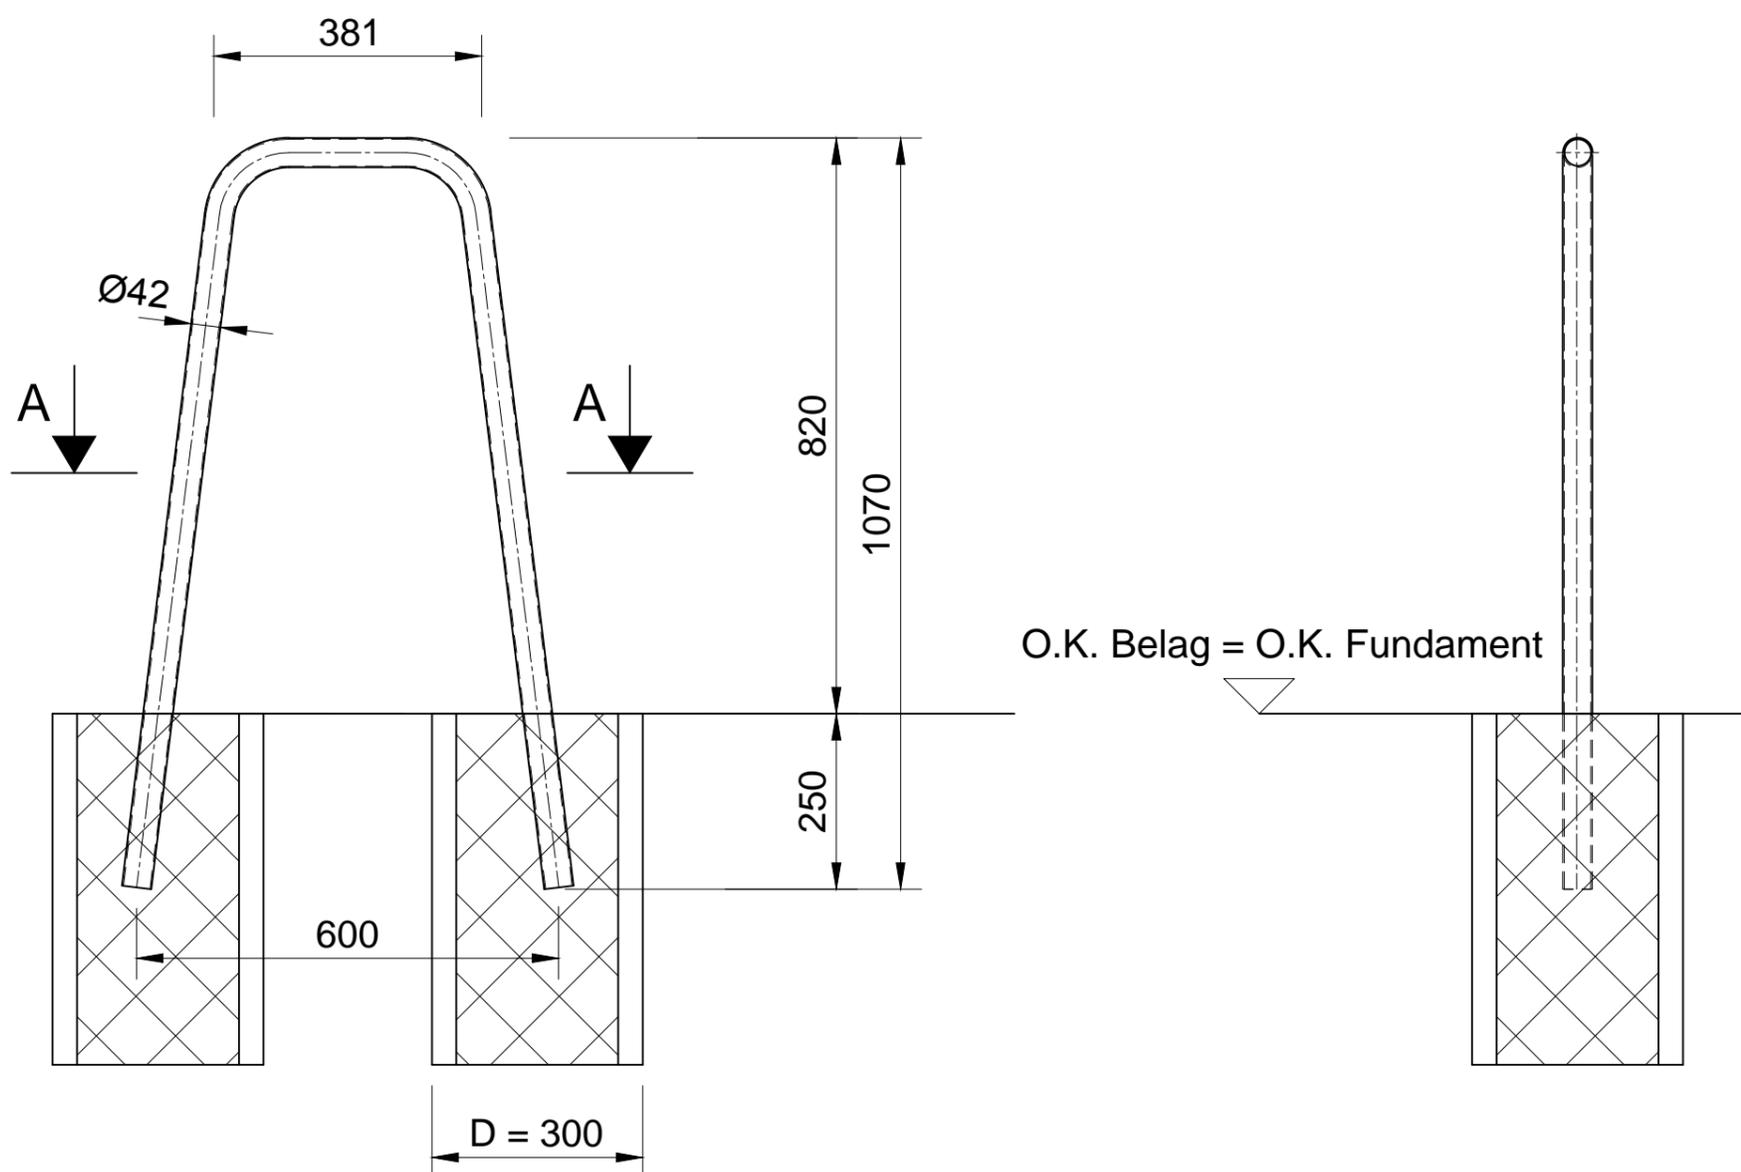


Schnitt A - A

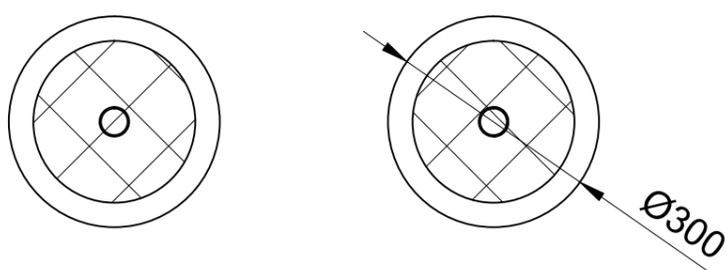

### Fundamente:

Betonröhre Ø 300 mm **nicht ausgegossen**.  
 Fundamente erst nach Montage der Anlehnbügel ausgießen!  
 Ausnivelliert Toleranz  $\pm 5$  mm.  
 Tiefe: Frosttiefe mindestens 500 mm.

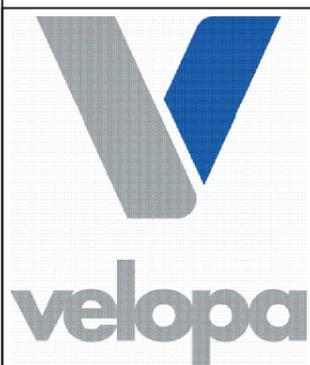

Objekt: Anlehnbügel Weder Typ K

Bezeichnung: Fundamentplan zum Einbetonieren

Velopa AG

Name: BED

Datum: 13.08.2018

Änderung:

Masstab: M1:%

Auftrag:

Plan:

GEW-K-A

CH-8957 Spreitenbach  
 CH-4143 Dornach

Telefon:+41(0)56 417 94 00  
 Telefon:+41(0)61 705 50 80