
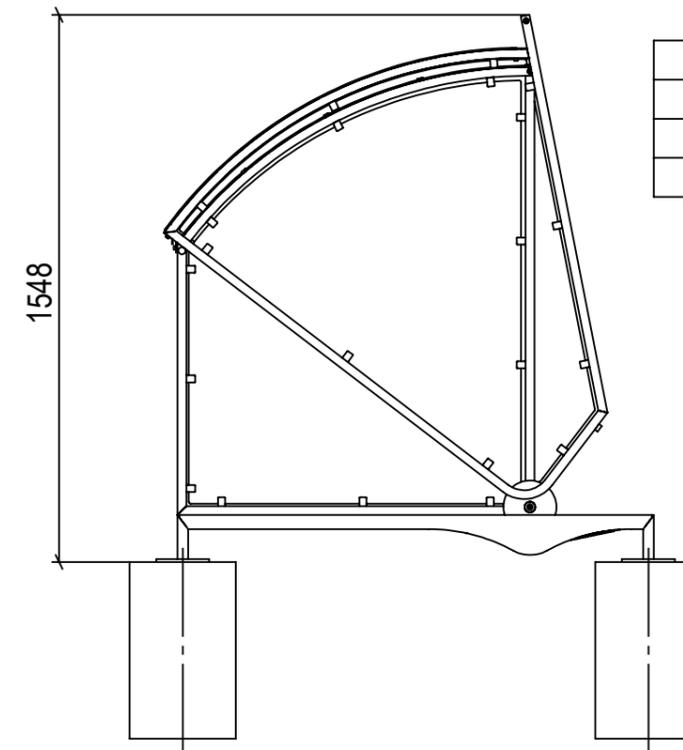
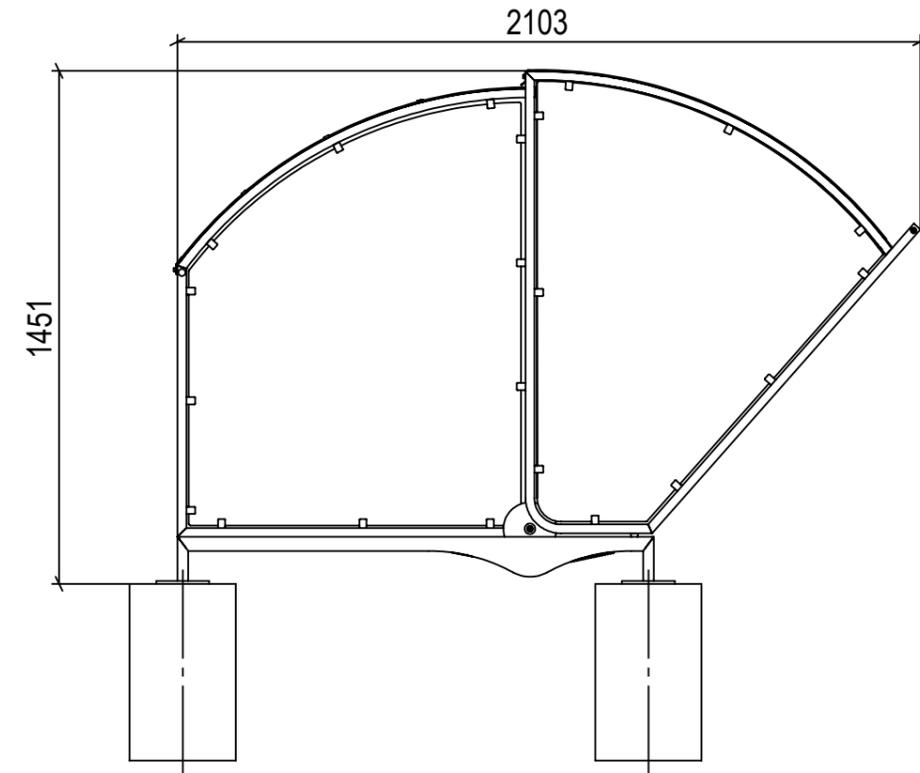


BRO 2.0 - BikeRoof 2.0 Fundamentplan

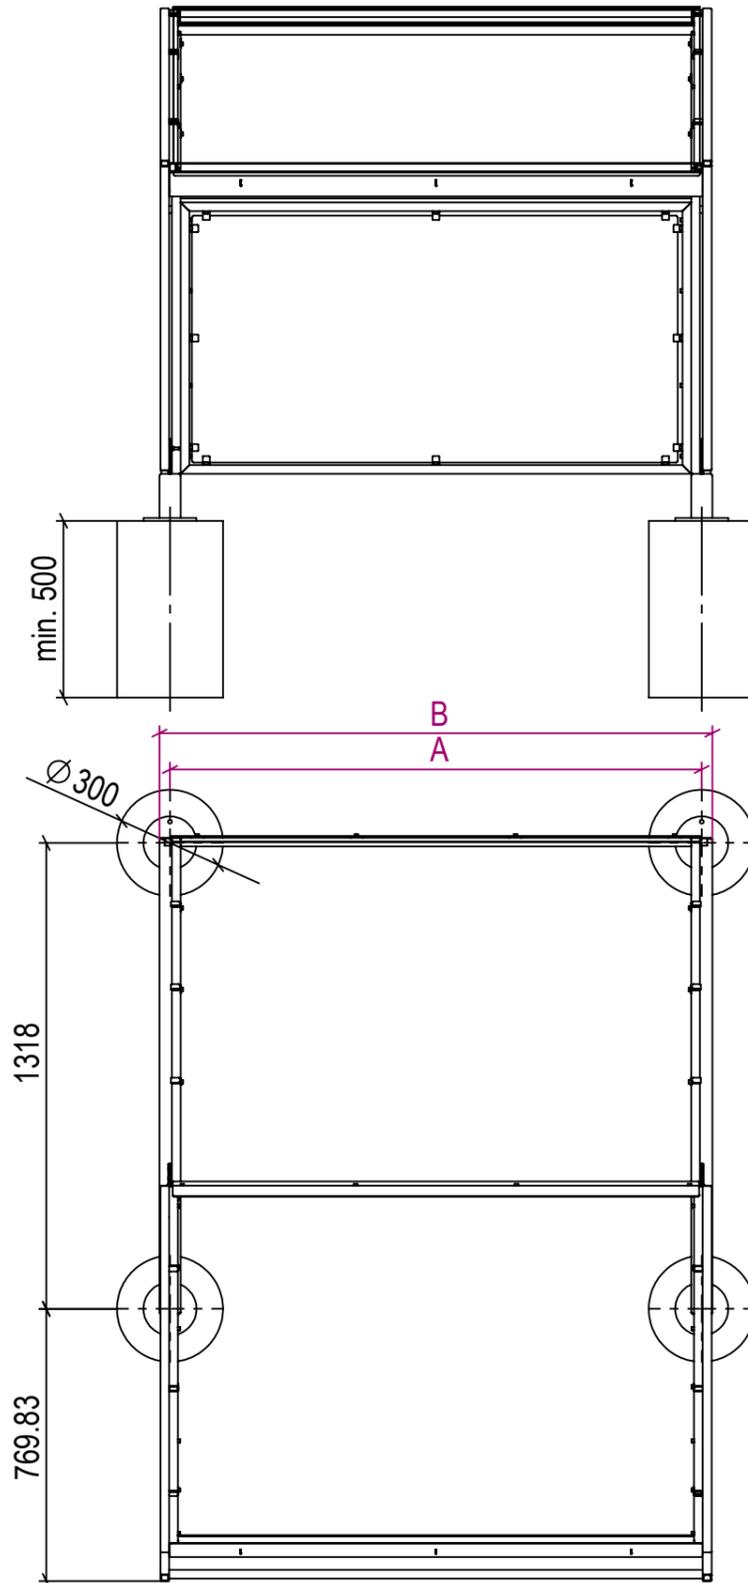

Typ	A	B
BikeRoof 2.0 150	1505	1565
BikeRoof 2.0 200	2005	2065
BikeRoof 2.0 250	2505	2565

Fundamente:

Beton oder Kunststoffrohr ausgegossen

Alle Fundamente auf gleicher Höhe +/- 5mm

Unterschreiten der Frosttiefe von 800mm auf eigene Gefahr

Druckfestigkeitsklasse mindestens C25/30 und 7 Tage ausgehärtet

Mangelhaft erstellte Fundamente führen zu Mehrkosten

 Velopa AG CH-8957 Spreitenbach	Objekt / Objet	Name / Nom Renato Goetz	Auftrag / Ordre No
	Bezeichnung / Dénomination BikeRoof 2.0 Fundamentplan	Datum / Date 04.06.2025	Plan / Plan No BRO 2.0
		Revision / Mod A	
		Massstab / Echelle 1:20	
	Format A3		