



Anlehnbügel Weder Typ A - zum Aufschrauben

Ausführung Feuerverzinkt

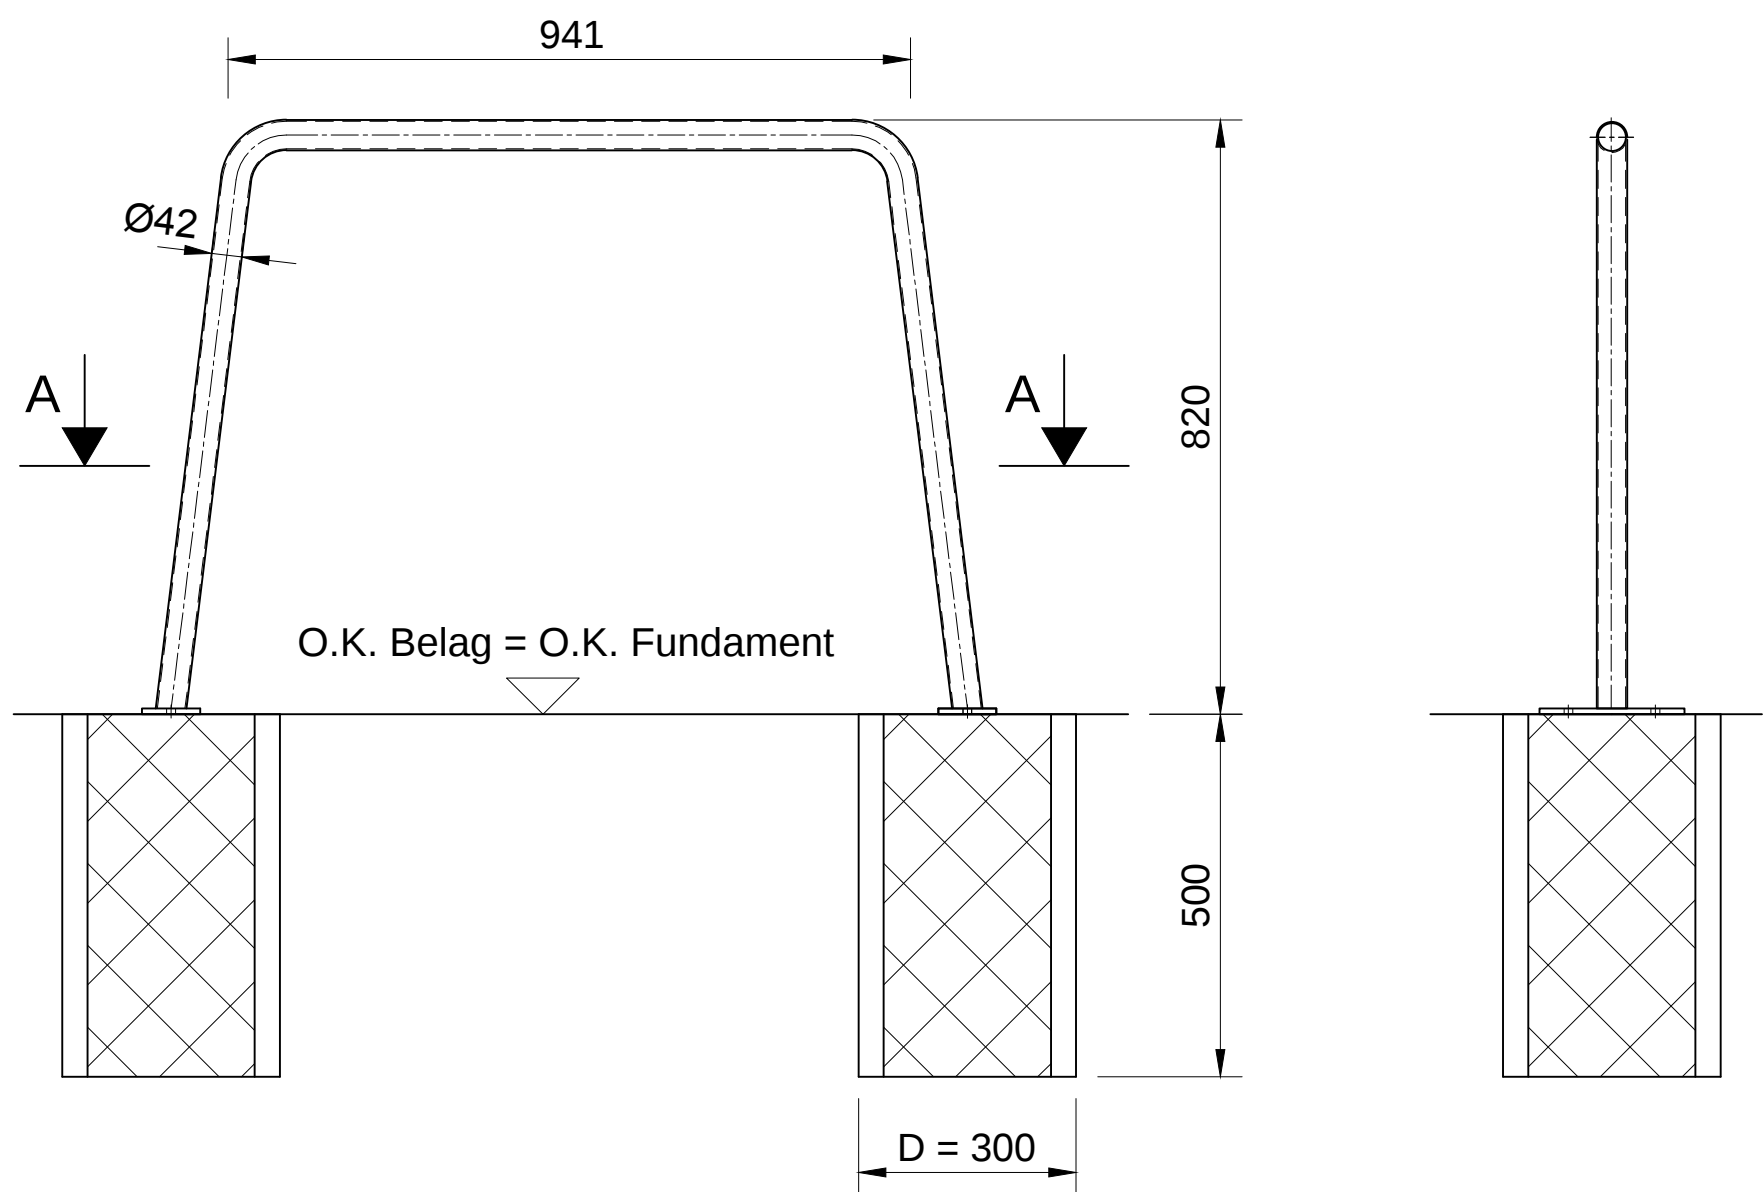

Schnitt A - A

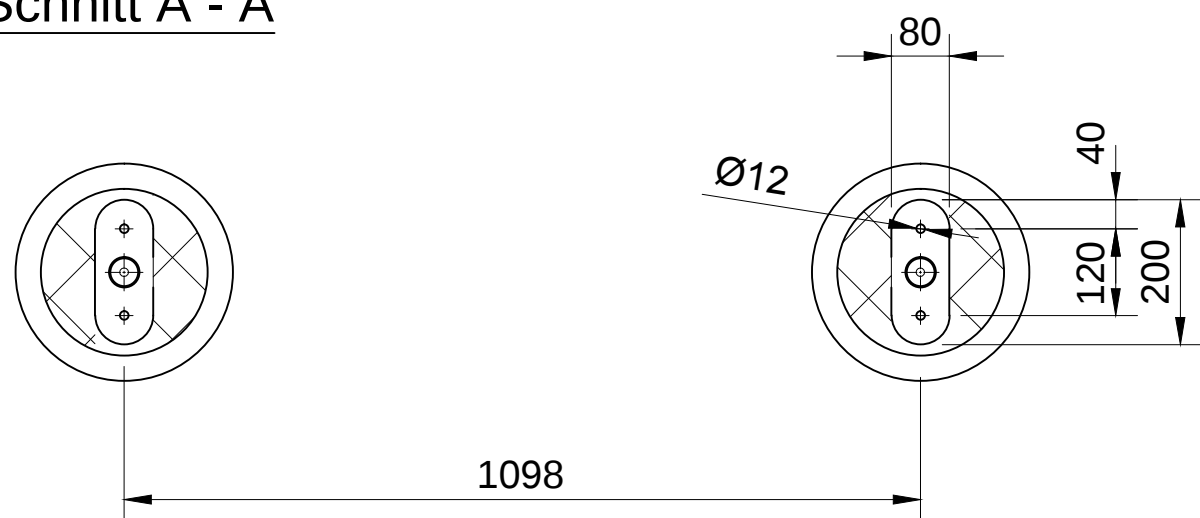

Fundamente:
Betonröhre Ø 300 mm ausgegossen.
Ausnivelliert Toleranz ± 5 mm.
Tiefe: Frosttiefe mindestens 500 mm.



Objekt: Anlehnbügel Weder Typ A

Bezeichnung: Fundamentplan zum Aufschrauben

Velopa AG

CH-8957 Spreitenbach
CH-4143 Dornach

Name: BED
Datum: 13.08.2018

Änderung:
Masstab: M1:%

Telefon:+41(0)56 417 94 00
Telefon:+41(0)61 705 50 80

Auftrag:

Plan:

GEW-A-B