



Anlehnbügel Weder Typ AD - zum Aufschrauben

Ausführung Feuerverzinkt

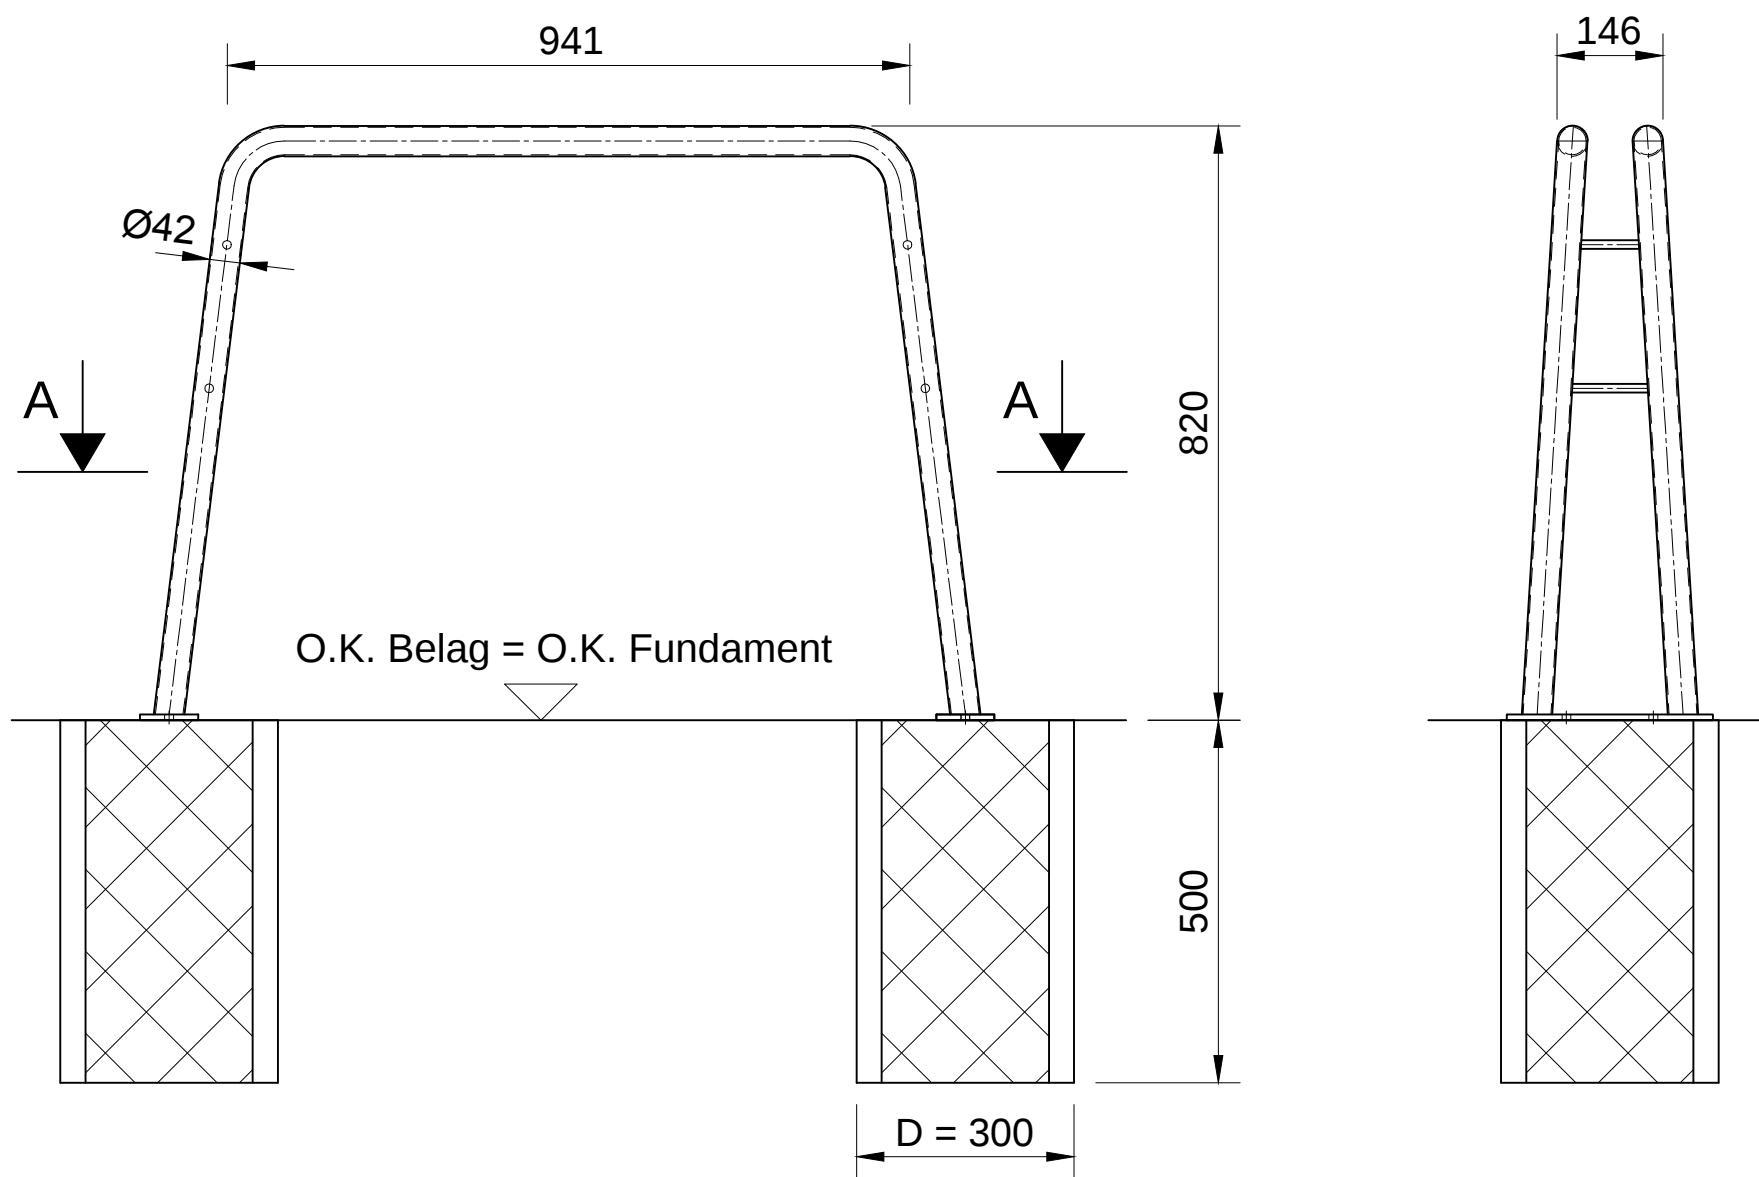

Schnitt A - A

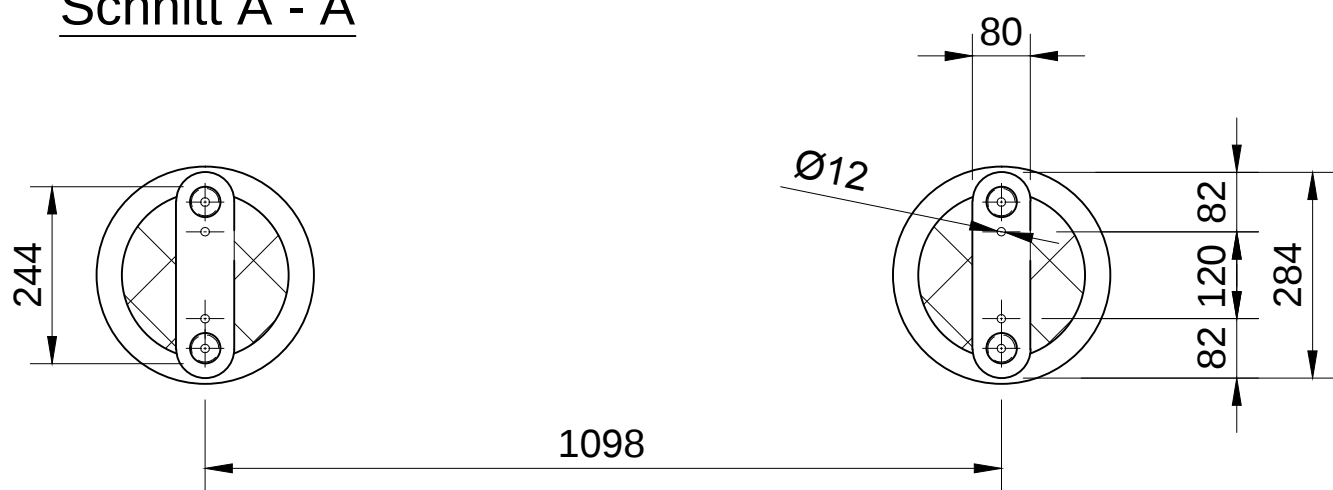

Fundamente:
 Betonröhre Ø 300 mm ausgegossen.
 Ausnivelliert Toleranz ± 5 mm.
 Tiefe: Frosttiefe mindestens 500 mm.

	Objekt: Anlehnbügel Weder Typ AD	Name: BED	Auftrag:
	Bezeichnung: Fundamentplan zum Aufschrauben	Datum: 13.08.2018	
	Velopa AG	Änderung:	Plan:
	CH-8957 Spreitenbach CH-4143 Dornach	Masstab: M1:%	GEW-AD-B
		Telefon:+41(0)56 417 94 00 Telefon:+41(0)61 705 50 80	