



Fundamentplan Automatische Barriere PASSAGE - Standard

Ansicht

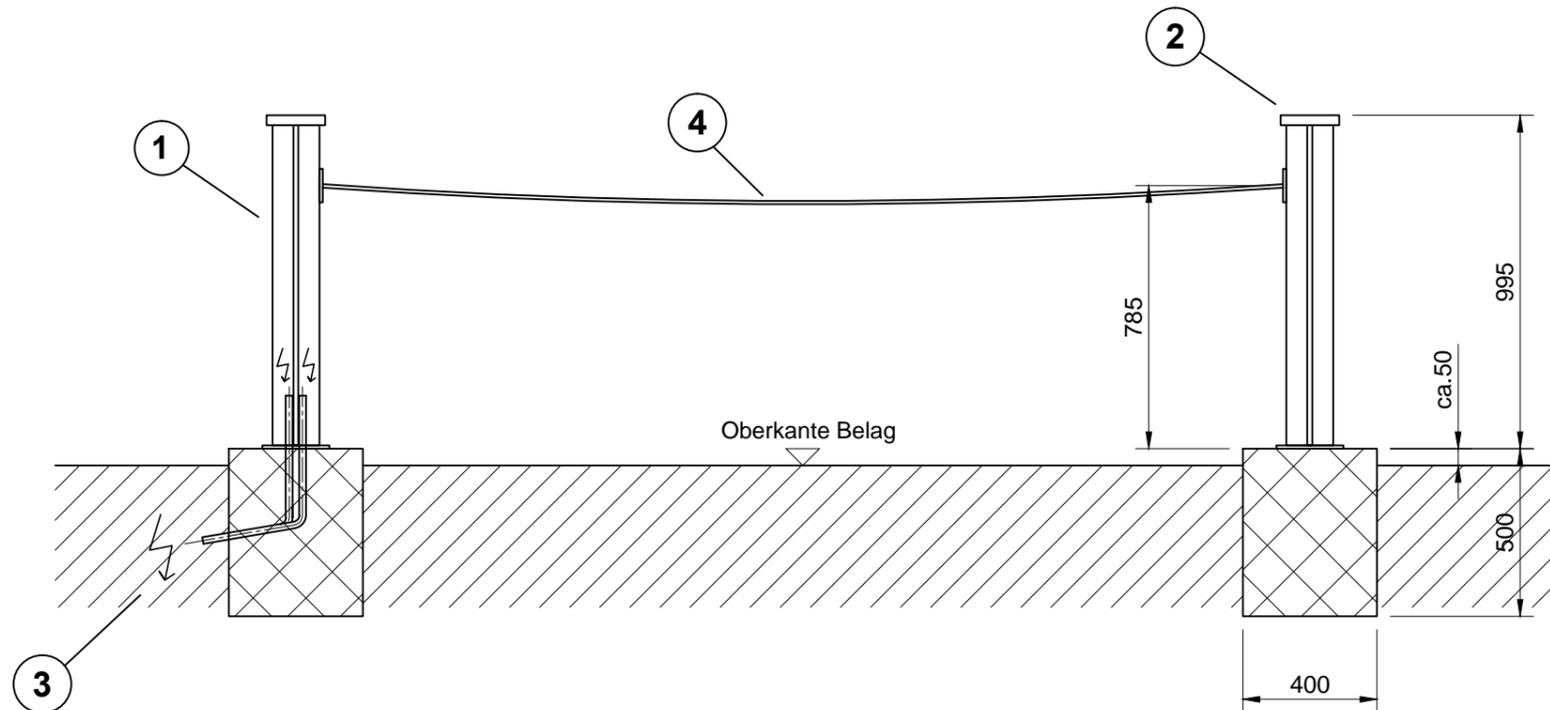

Seitenansicht

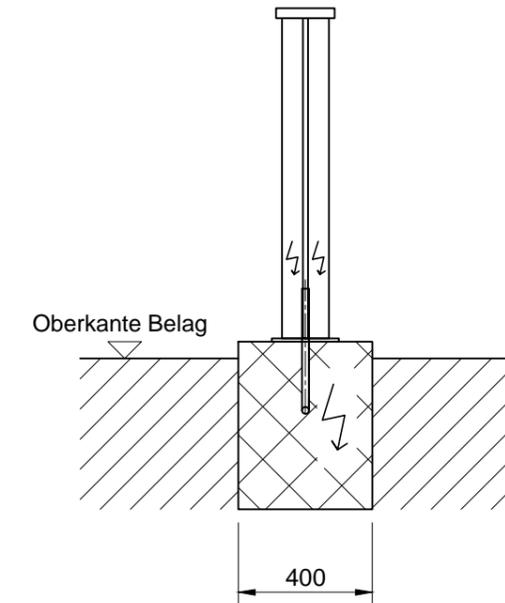

Stromzufuhr:


1 x 230/240 V (Kabel NYY-3x1.5mm²).
 Leerrohr ca. 20cm über Fundament stehen lassen.
 Kabel ca. 2m über Fundament vorstehen lassen.

1. Antriebssäule
2. Gegensäule
3. Stromzufuhr
4. Absperrmedium (Seil oder Kette)

Fundamente Schranke:

- B x L x H = 400 x 400 x min. 500 mm (Frosttiefe!)
- ca. 50 mm über dem fertig Boden vorstehen lassen!
 * Empfehlung wegen Regenwasser und Schnee
- Stromzufuhr mittig Fundament!

Grundriss

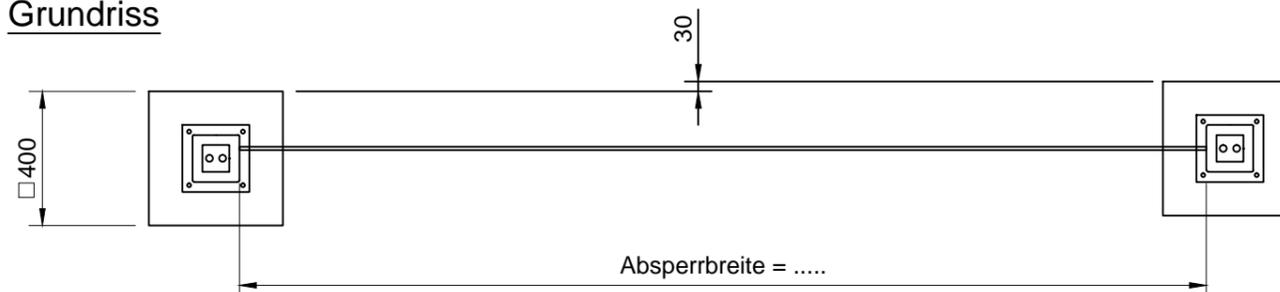

Objekt: PASSAGE

Bezeichnung: Fundamentplan

Velopa AG

Name: BED
 Datum: 08.06.2018

Änderung:
 Masstab: M1:%

Auftrag:

Plan:

PAS 01

CH-8957 Spreitenbach Telefon: +41(0)56 417 94 00
 CH-4143 Dornach Telefon: +41(0)61 705 50 80