
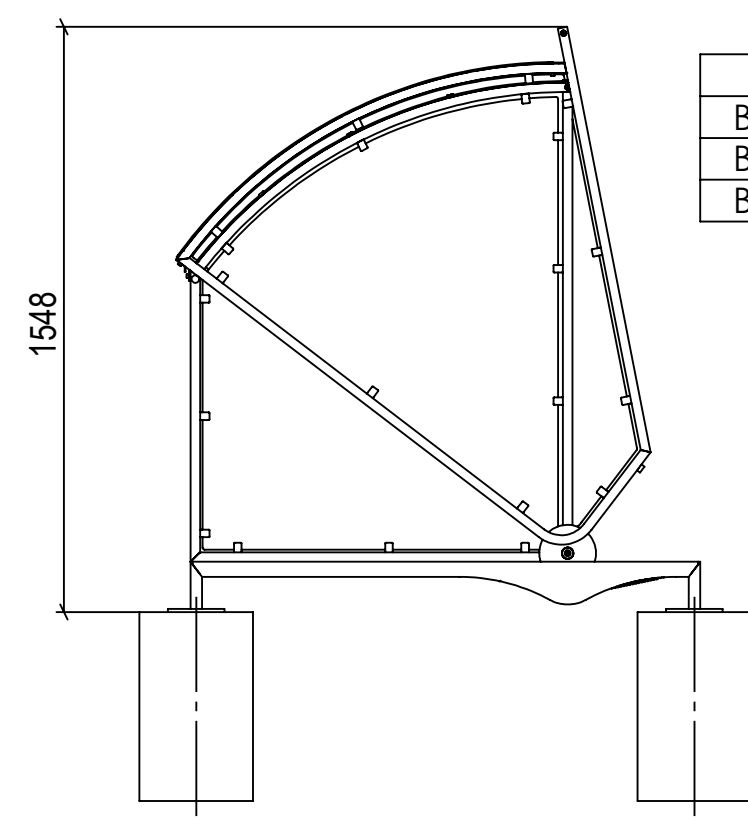
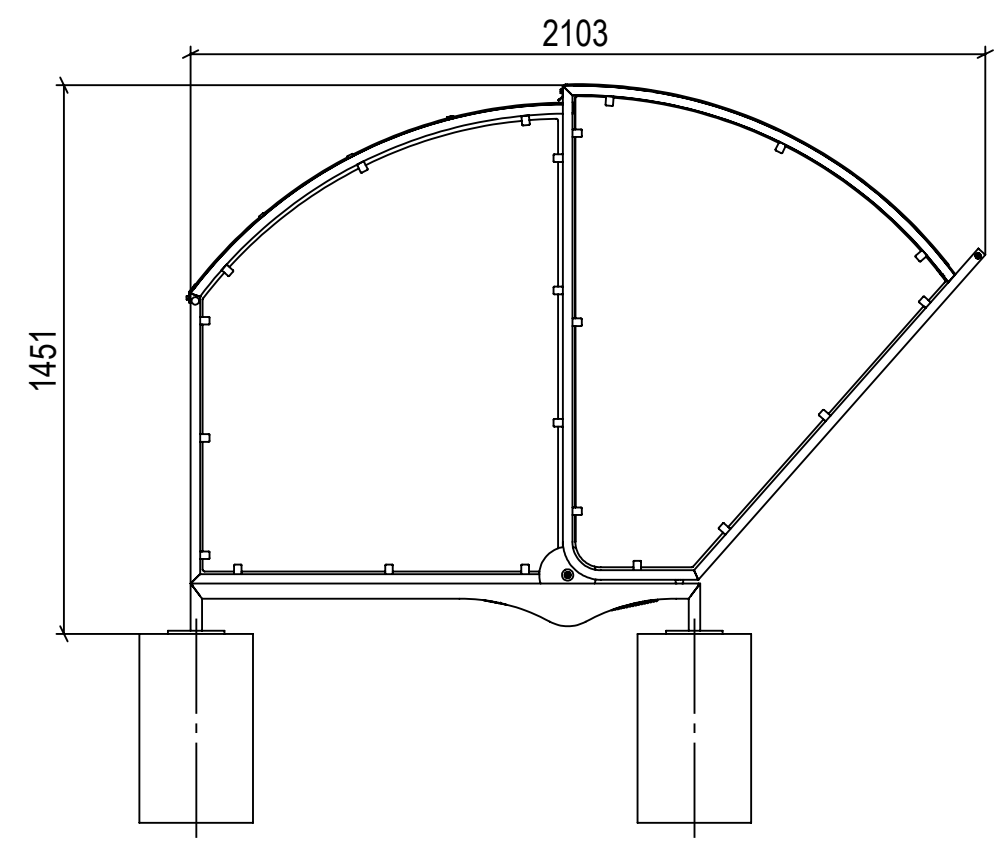


BRO 2.0 - BikeRoof 2.0 Plan de fondation

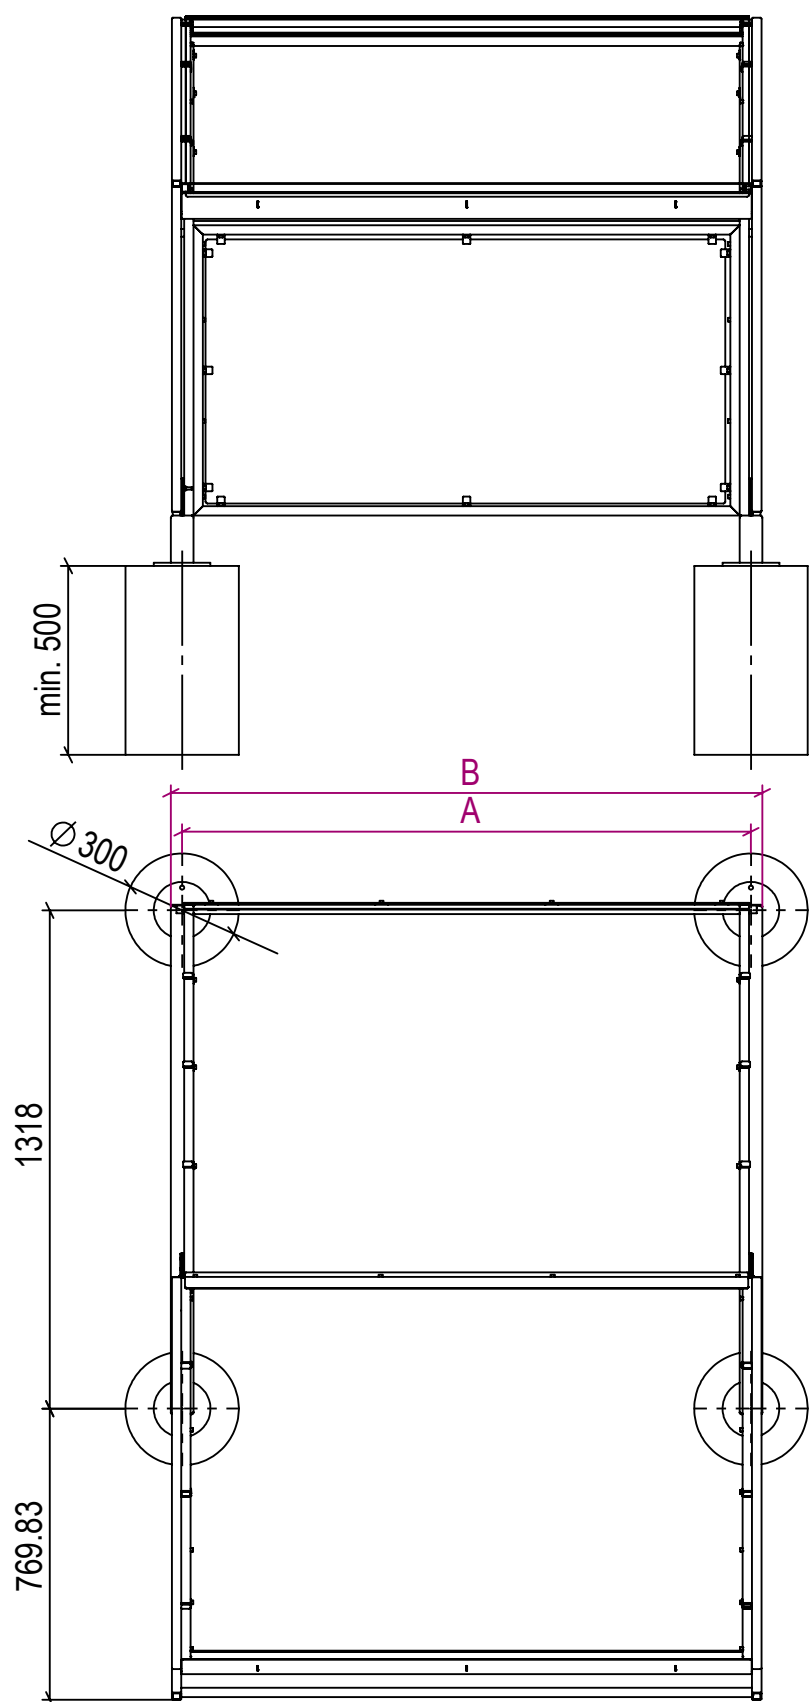

Typ	A	B
BikeRoof 2.0 150	1505	1565
BikeRoof 2.0 200	2005	2065
BikeRoof 2.0 250	2505	2565

Fondation:

Tuyeau de béton ou en plastique rempli de béton
Tous les fondations au même niveau +/- 5mm
En dessous de la profondeur de gel de 800 mm à vos propres risques et périls
Résistance en compression C25/30, laisser durcir durant 7 jours
Des fondations travaux mal accomplis engendrent des frais supplémentaires



Velopa AG
CH-8957 Spreitenbach

Objekt / Objet

Bezeichnung / Dénomination

BikeRoof 2.0 Plan de fondation

Name / Nom
Renato Goetz

Datum / Date
04.06.2025

Revision / Mod
A

Massstab / Echelle
1:20

Format
A3

Auftrag / Ordre No

Plan / Plan No
BRO 2.0