



Arceau accroche-vélos Weder Typ A - à visser
Exécution en acier zingué au feu

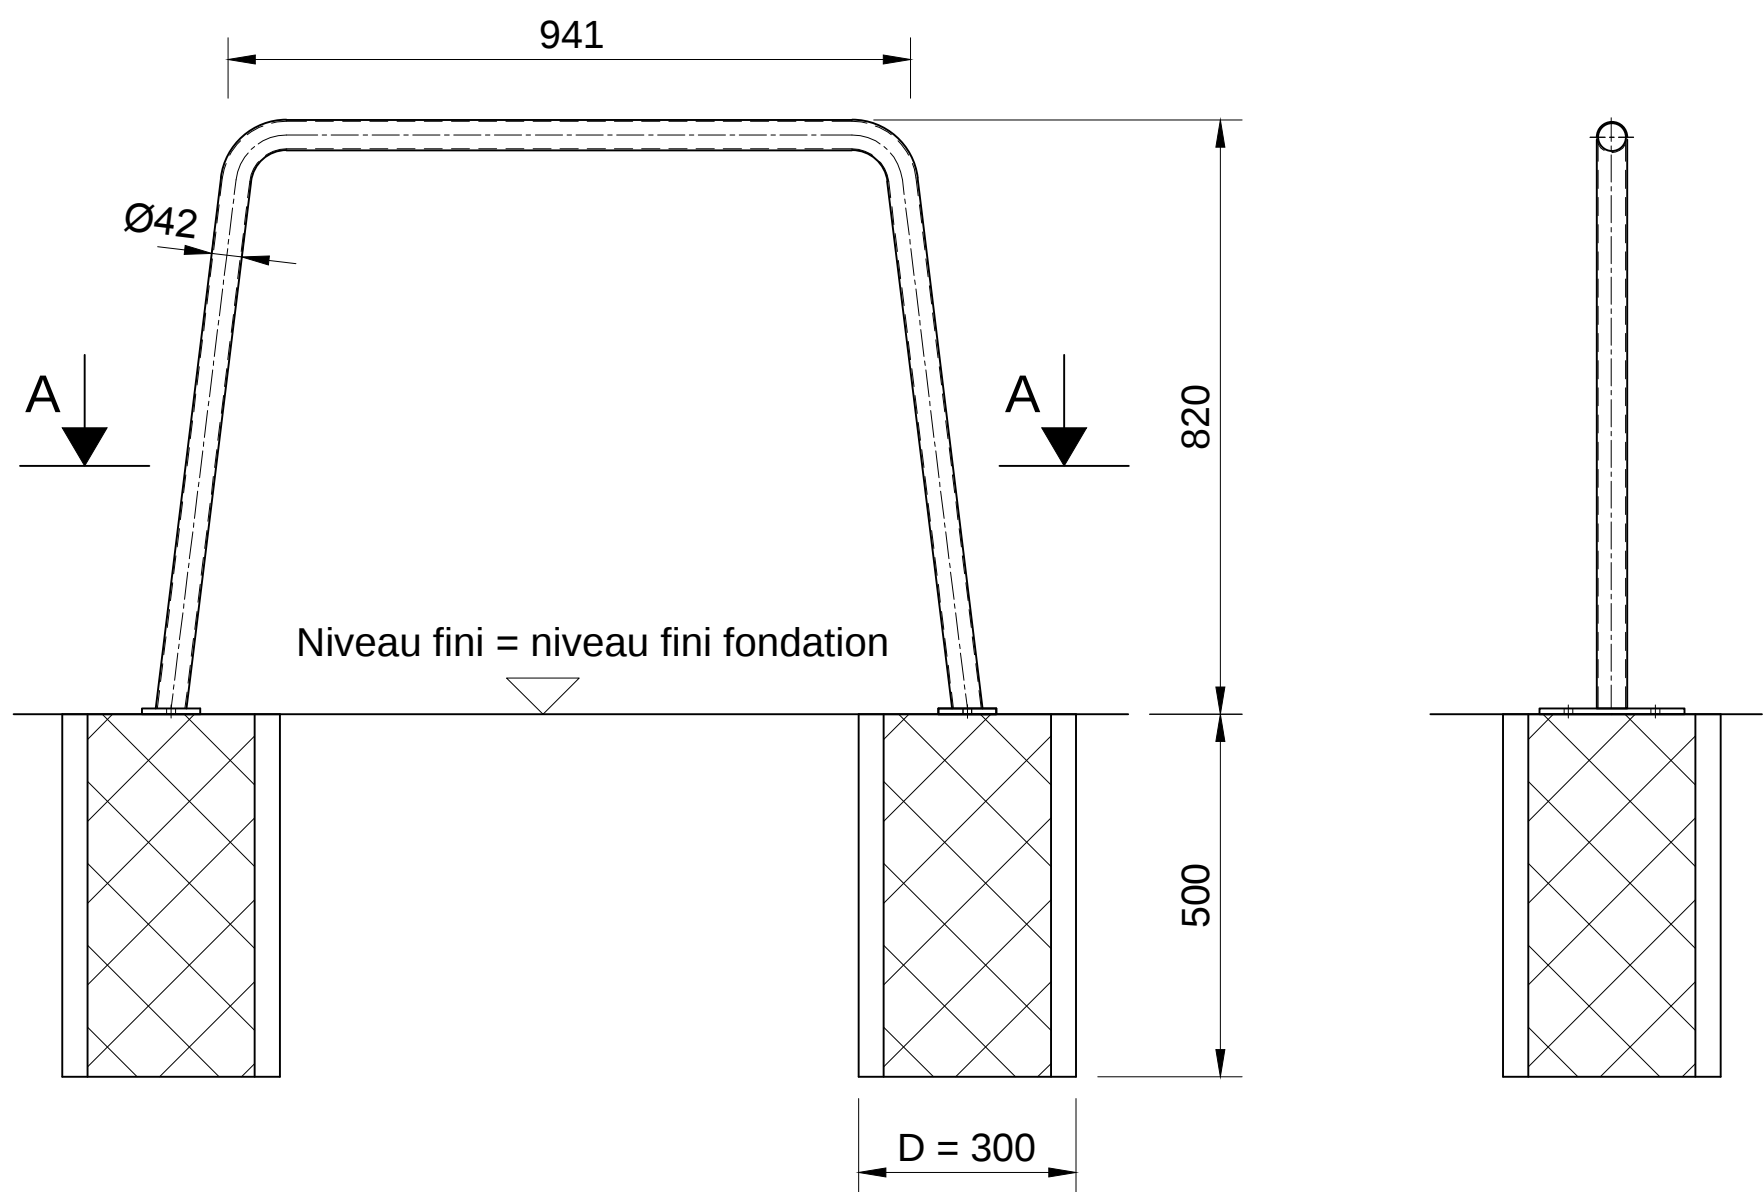

Coupe A - A

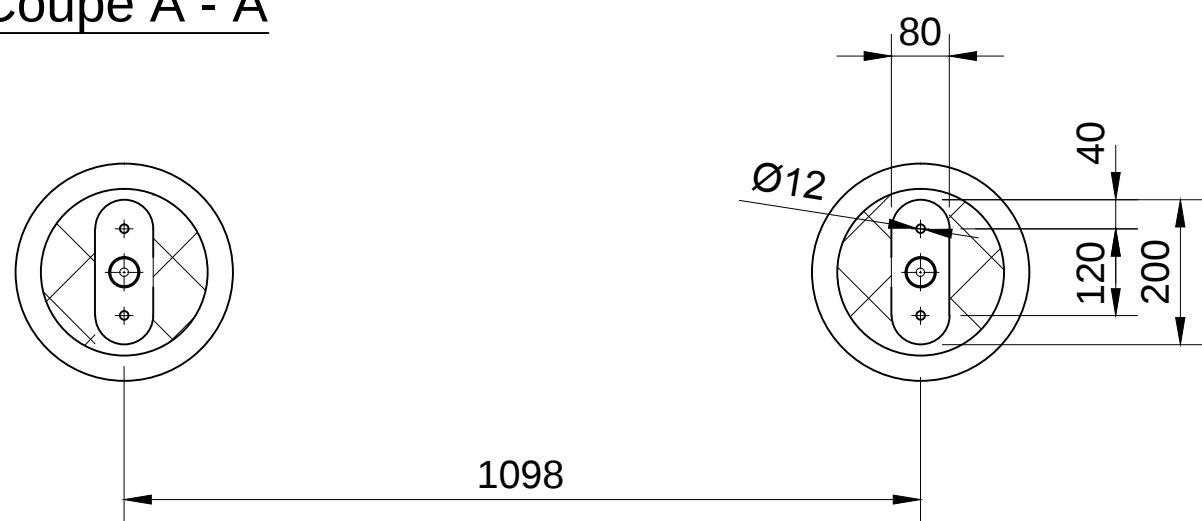

Fondations:
Tubes en ciment Ø300 mm
Tous les fondations à la même hauteur ± 5 mm
Profondeur: profondeur hors-gel 500 mm au minimum



Objet: Arceau accroch-vélos Weder K

Dénomination: Plan de fondation à visser

Velopa AG

Nom: BED
Date: 13.08.2108

Modification:
Echelle: M1:%

CH-8957 Spreitenbach
CH-4143 Dornach
Telefon:+41(0)56 417 94 00
Telefon:+41(0)61 705 50 80

Ordre No:

Plan No:
GEW-A-B