



Arceau accroche-vélos Weder Typ K - à sceller
Exécution en acier zingué au feu

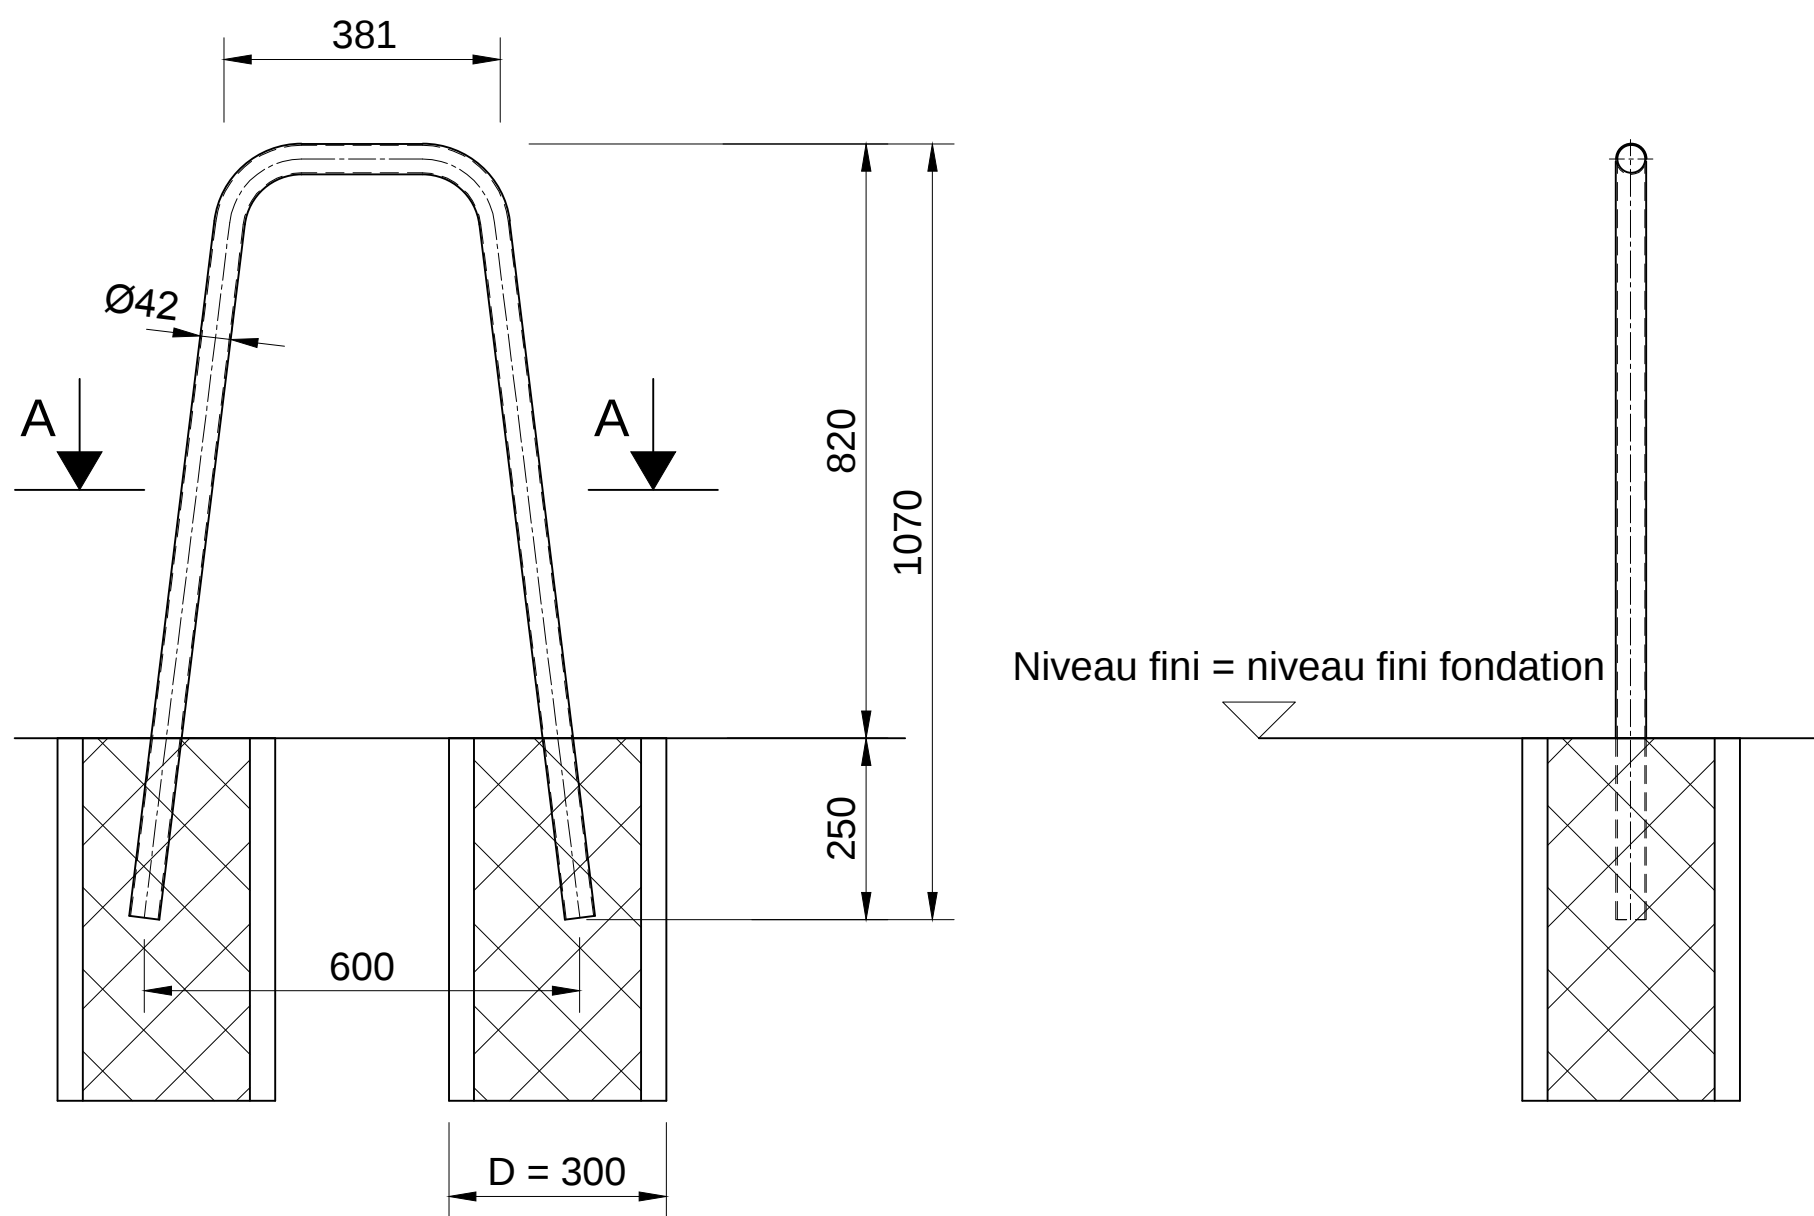

Coupe A - A

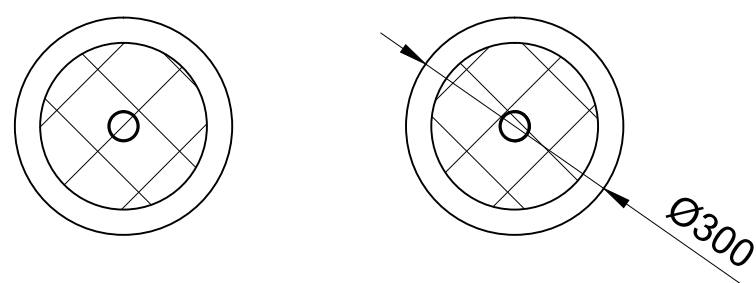

Fondations:
Tubes en ciment Ø300 mm ne pas couler avec du béton
Les fondations sont à couler avec du béton après le montage!
Tous les fondations à la même hauteur ± 5 mm
Profondeur: profondeur hors-gel 500 mm au minimum



Objet: Arceau accroche-vélos Weder Typ K

Dénomination: Plan de fondation à sceller

Velopa AG

CH-8957 Spreitenbach
CH-4143 Dornach

Nom: BED
Date: 13.08.2018

Modification:

Echelle: M1:%

Telefon:+41(0)56 417 94 00
Telefon:+41(0)61 705 50 80

Ordre No:

Plan No:

GEW-K-A