



Arceau accroche-vélos Weder Typ A - à visser

Exécution en acier zingué au feu

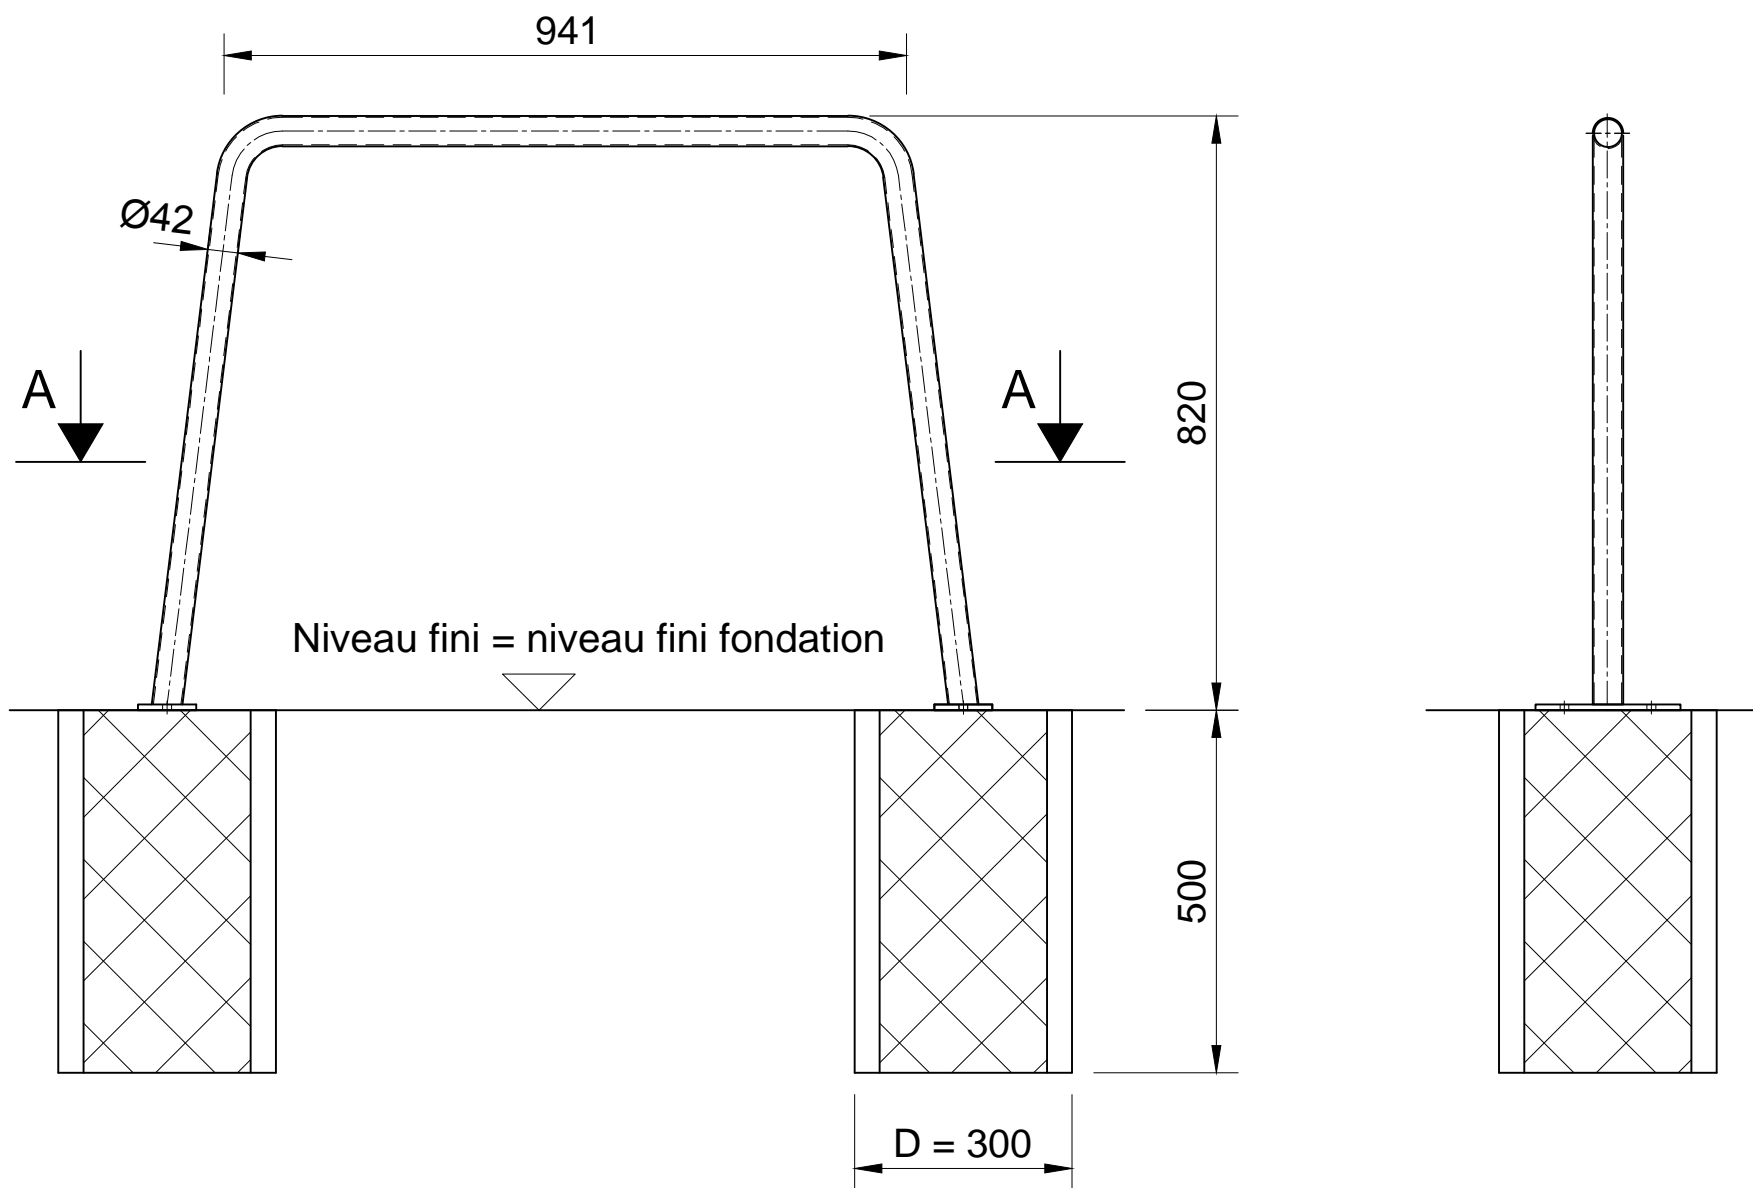


Coupe A - A

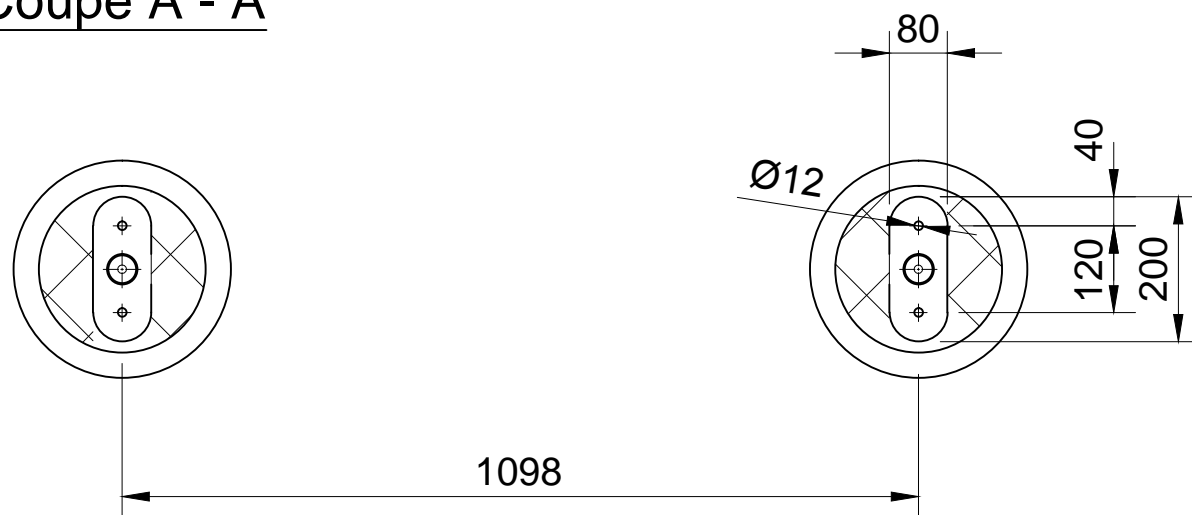

Fondations:

Tubes en ciment Ø300 mm
 Tous les fondations à la même hauteur ± 5 mm
 Profondeur: profondeur hors-gel 500 mm au minimum

	Objet: Arceau accroch-vélos Weder K	Nom: BED	Ordre No:
	Dénomination: Plan de fondation à visser	Date: 13.08.2108	
		Velopa AG	Modification:
CH-8957 Spreitenbach CH-4143 Dornach	Echelle: M1:%	Telefon:+41(0)56 417 94 00 Telefon:+41(0)61 705 50 80	GEW-A-B