


AUTOPA / AUTOPA-MINI / AUTOPA-SPEZIAL - Fundamentplan

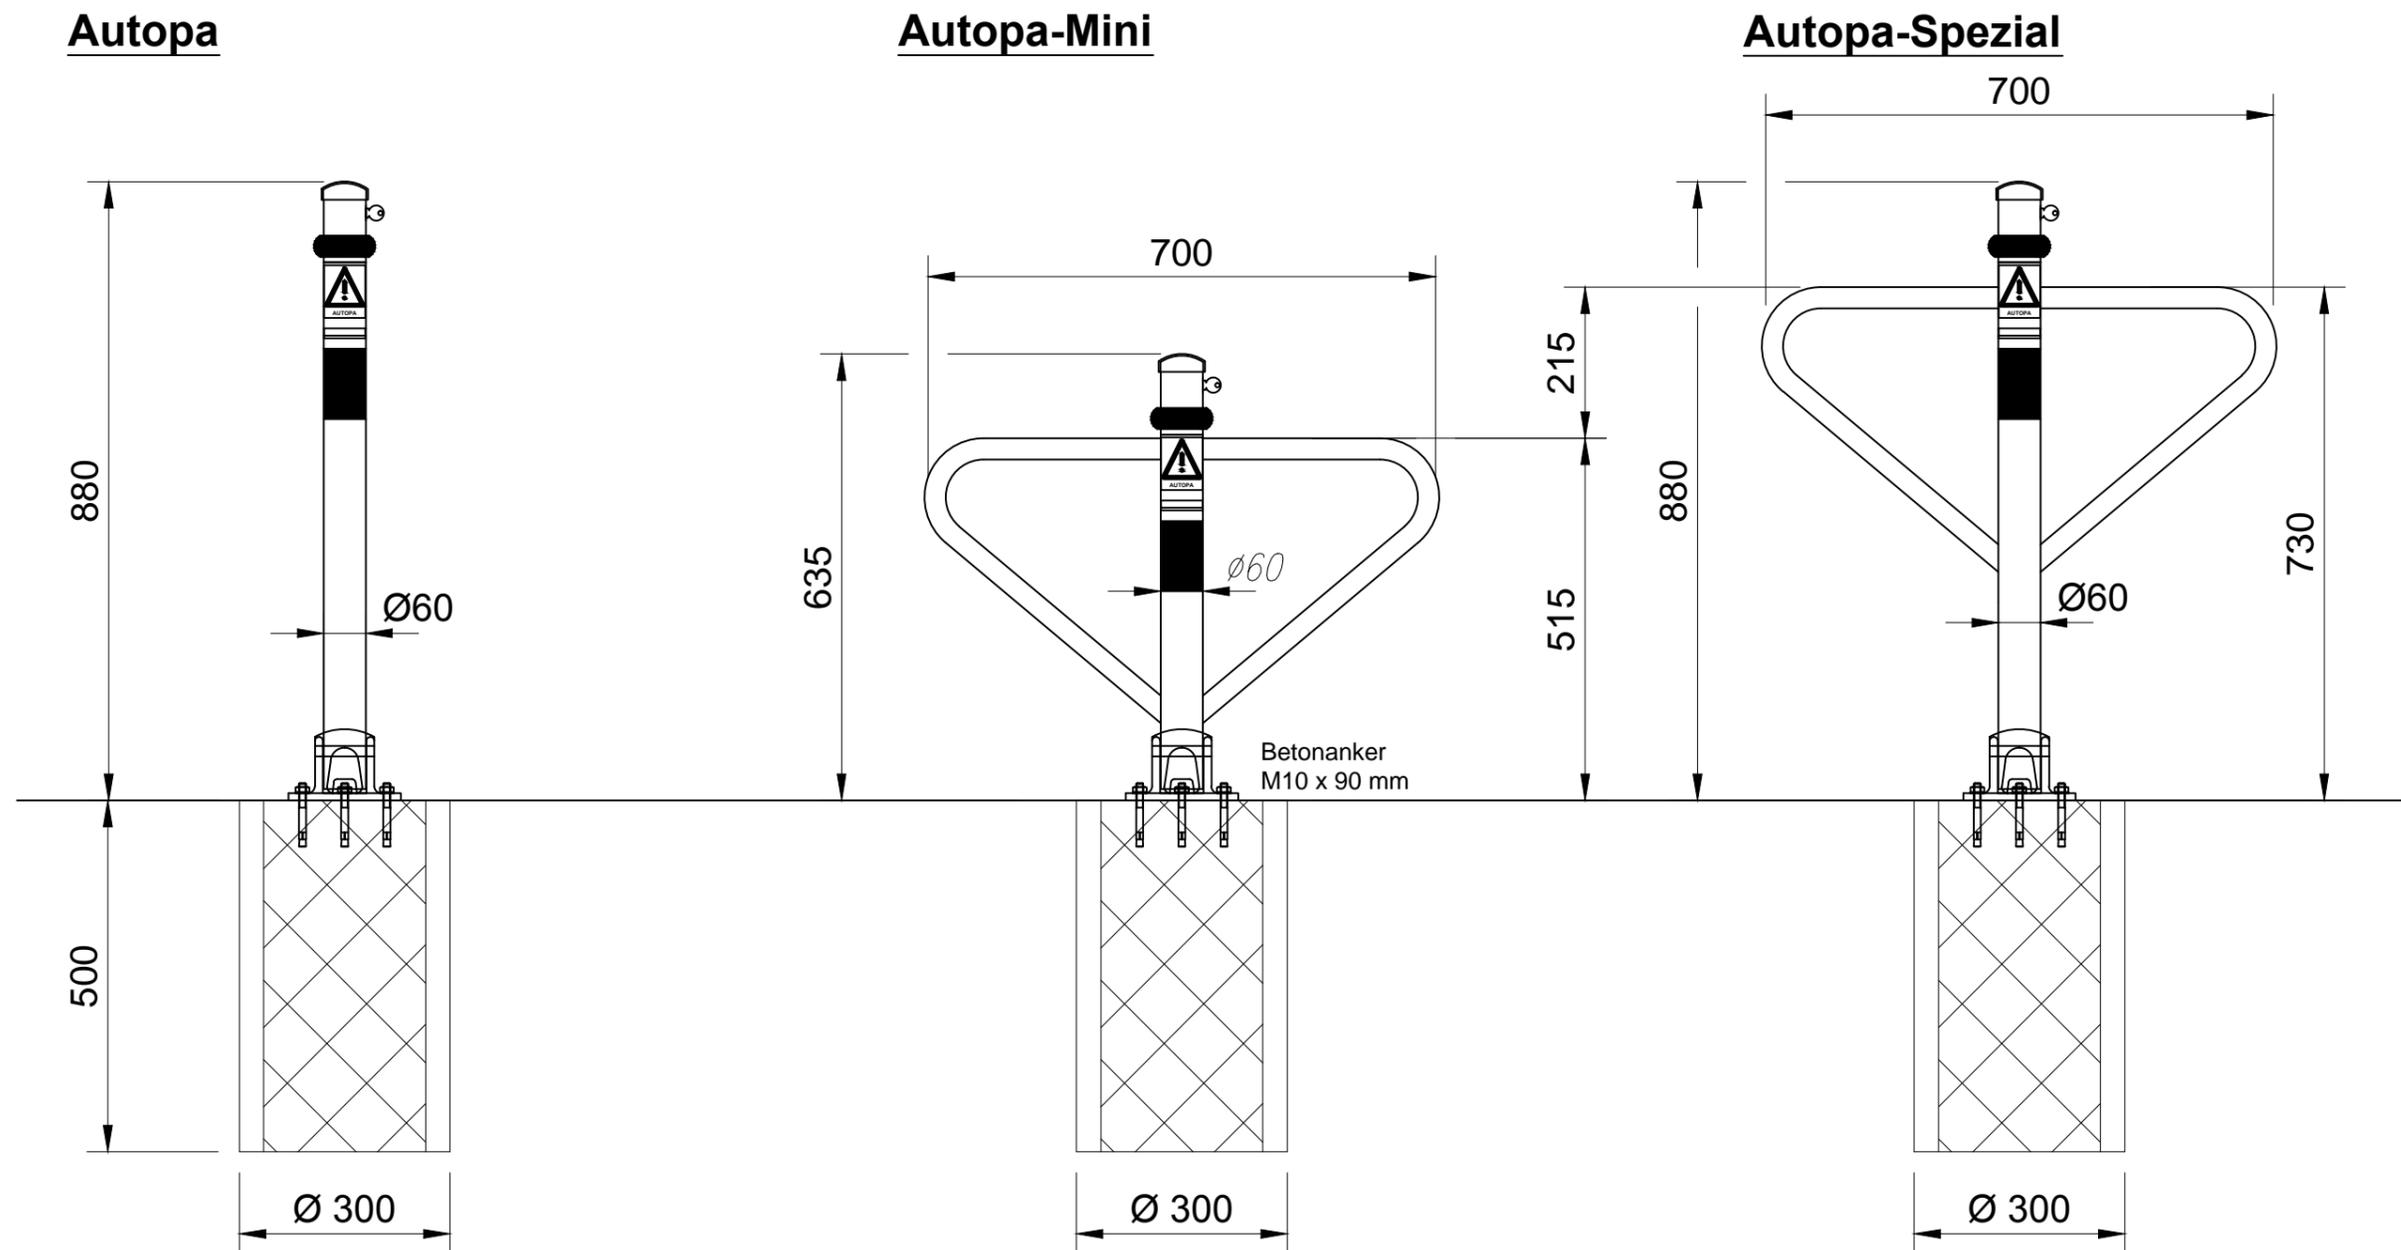

Fundamente:

Betonröhre Durchmesser 300 mm ausgegossen.
 Oberkanten Fundament auf Niveau fertig Boden erstellen.
 Tiefe: Frosttiefe mindestens 500 mm.
 Betonqualität mindestens PC 250 und 7 Tage ausgehärtet.
 Mangelhaft erstellte Fundamente führen zu Mehrkosten.



Objekt: Autopa / Autopa-Mini / Autopa-Spezial

Name: BED
 Datum: 19.07.2017

Auftrag:

Bezeichnung: Fundamentplan

Änderung:
 Masstab: M1:%

Plan:

Velopa AG

CH-8957 Spreitenbach
 CH-4143 Dornach

Telefon:+41(0)56 417 94 00
 Telefon:+41(0)61 705 50 80

AUT 02