



Anlehnbügel Genf zum Einbetonieren - Ausführung CNS

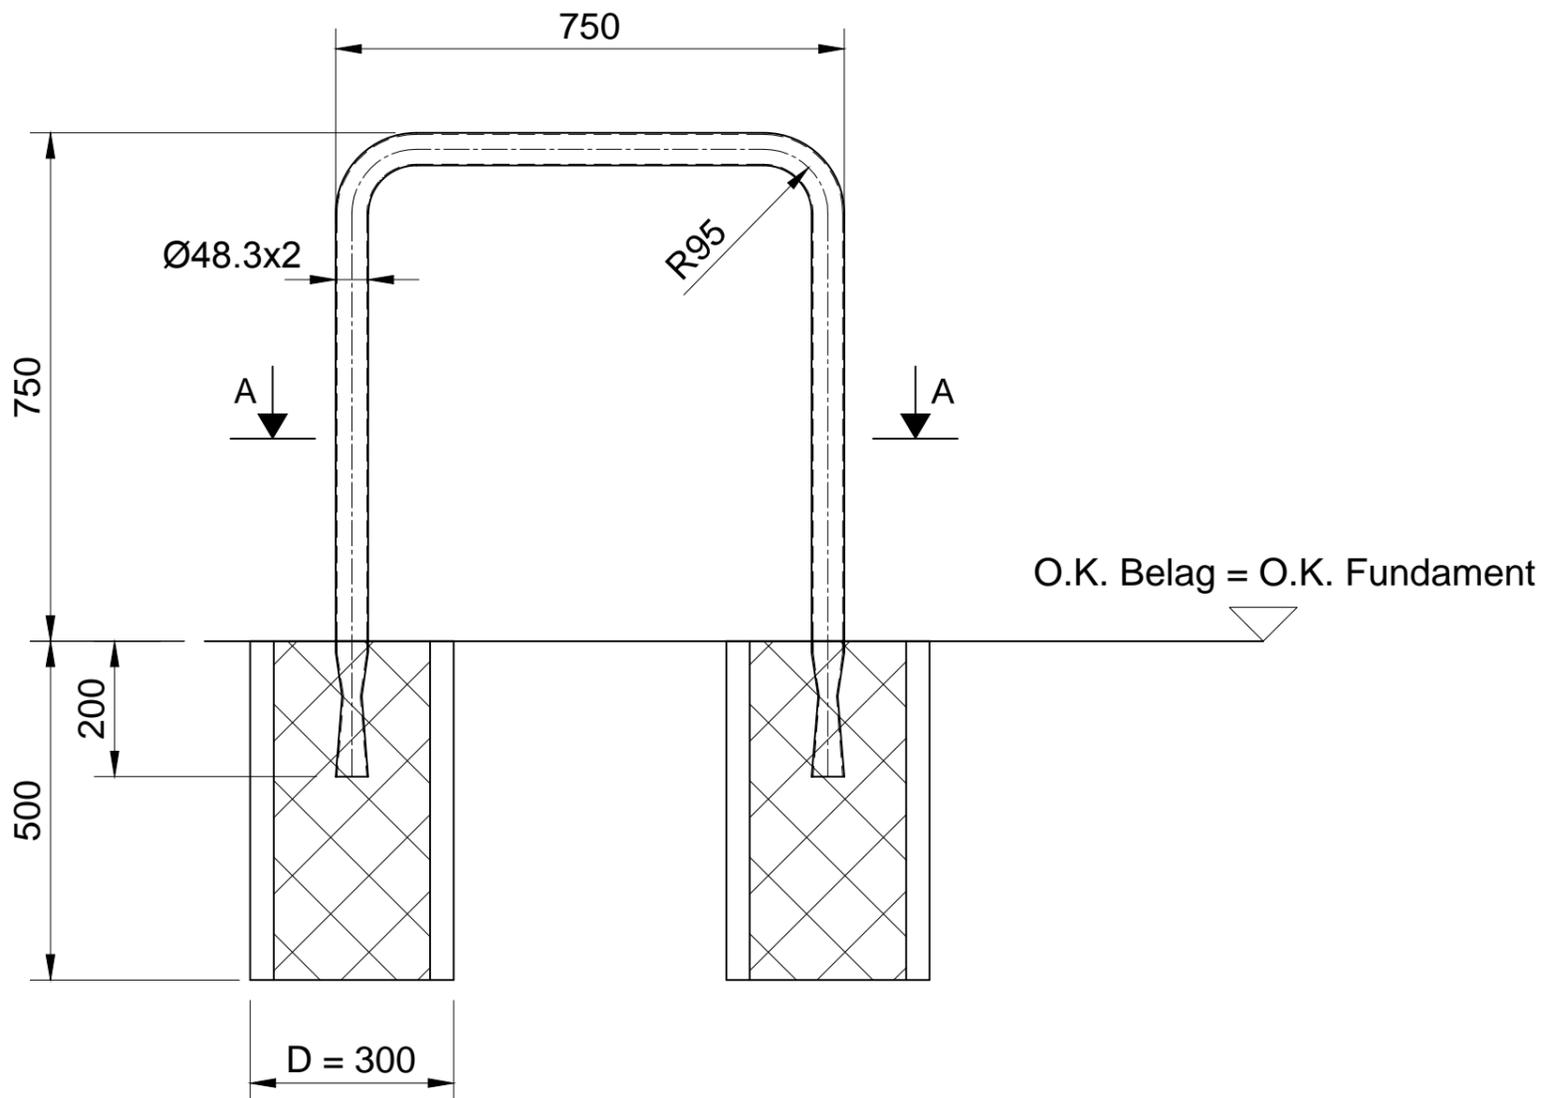


Schnitt A - A

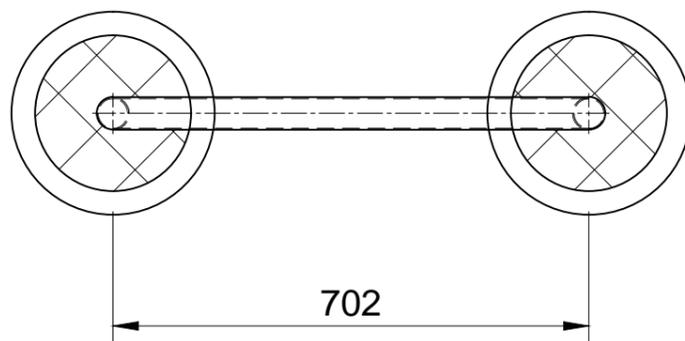

Fundamente:

Betonröhre Ø 300 mm **nicht ausgegossen**.
 Fundamente erst nach Montage der Anlehnbügel ausgiessen!
 Ausnivelliert Toleranz ± 5 mm.
 Tiefe: Frosttiefe mindestens 500 mm.

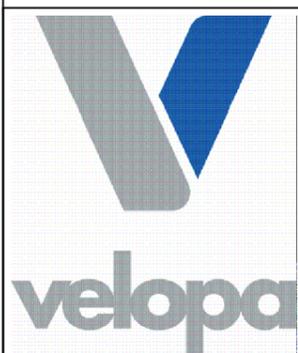

Objekt: Anlehnbügel Genf

Bezeichnung: Fundamentplan

Velopa AG

Name: BED

Datum: 19.07.2017

Änderung:

Masstab: M1:%

Auftrag:

Plan:

GEN 01

CH-8957 Spreitenbach
 CH-4143 Dornach

Telefon:+41(0)56 417 94 00
 Telefon:+41(0)61 705 50 80