
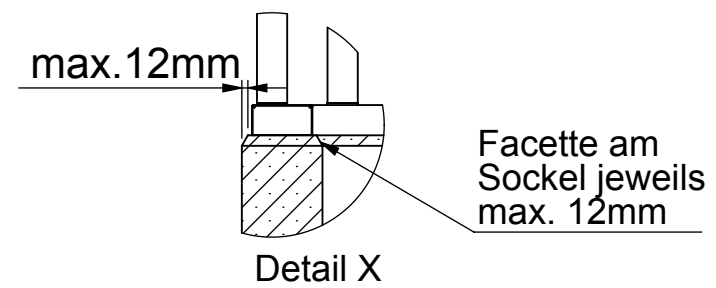
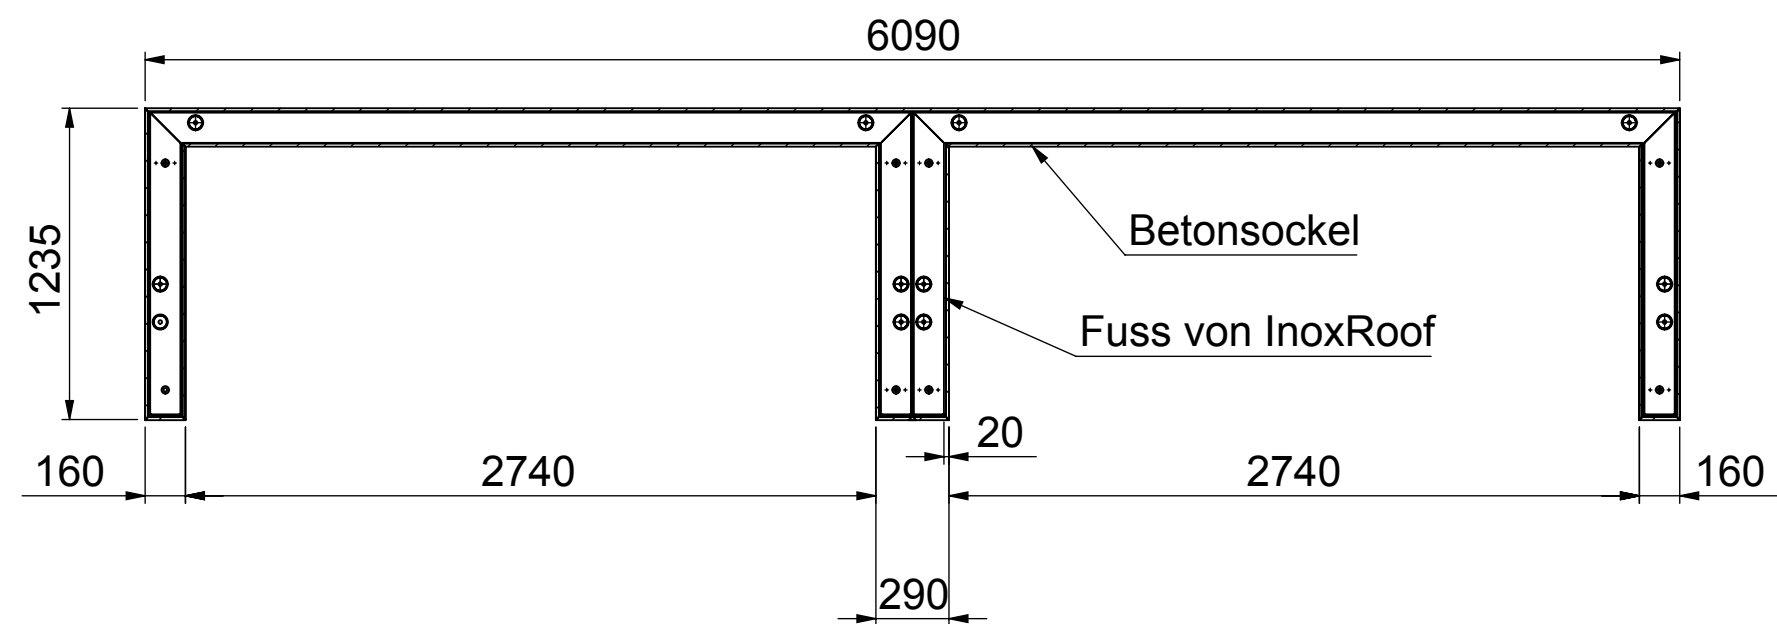
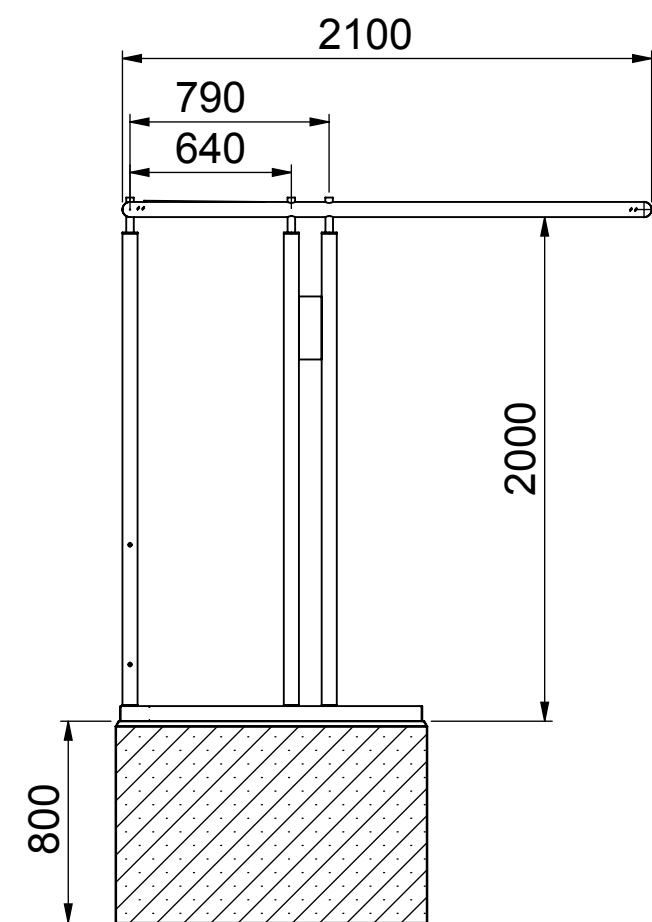


InoxRoof 600 Fundamentplan

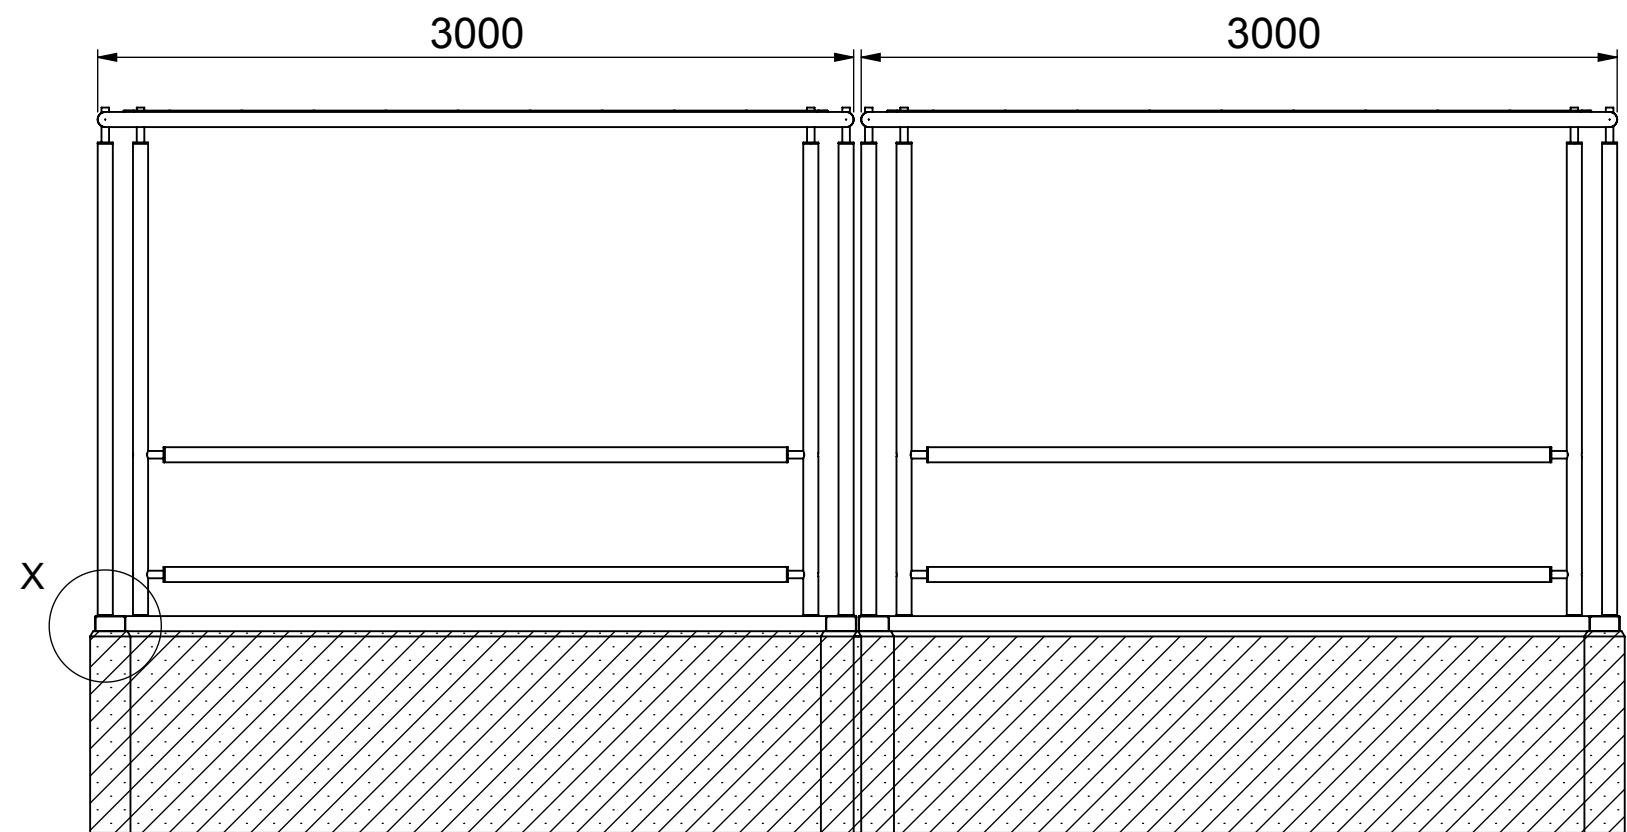

Fundamente:
OKF = Oberkante Fundamnet
Alle Fundamente auf gleicher Höhe +/- 5mm
Unterschreiten der Frosttiefe von 800mm auf eigene Gefahr
Druckfestigkeitsklasse mindestens C25/30 und 7 Tage ausgehärtet
Mangelhaft erstellte Fundamente führen zu Mehrkosten

	Objekt:	InoxRoof 600	Name:	SCG	
			Datum:	12.12.2017	
	Bezeichnung:	Fundamentplan	Index:		
			Maßstab:		
	Velopa AG		CH-8957 Spreitenbach	Telefon: +41(0)56 417 94 00	
		CH-4143 Dornach	Telefon: +41(0)61 705 50 80		