
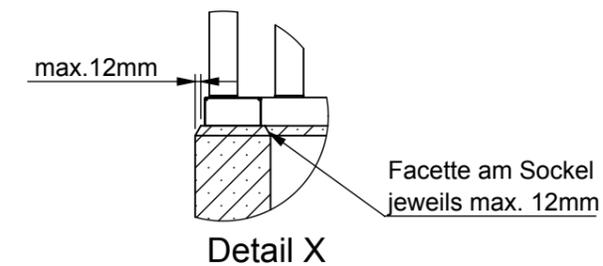
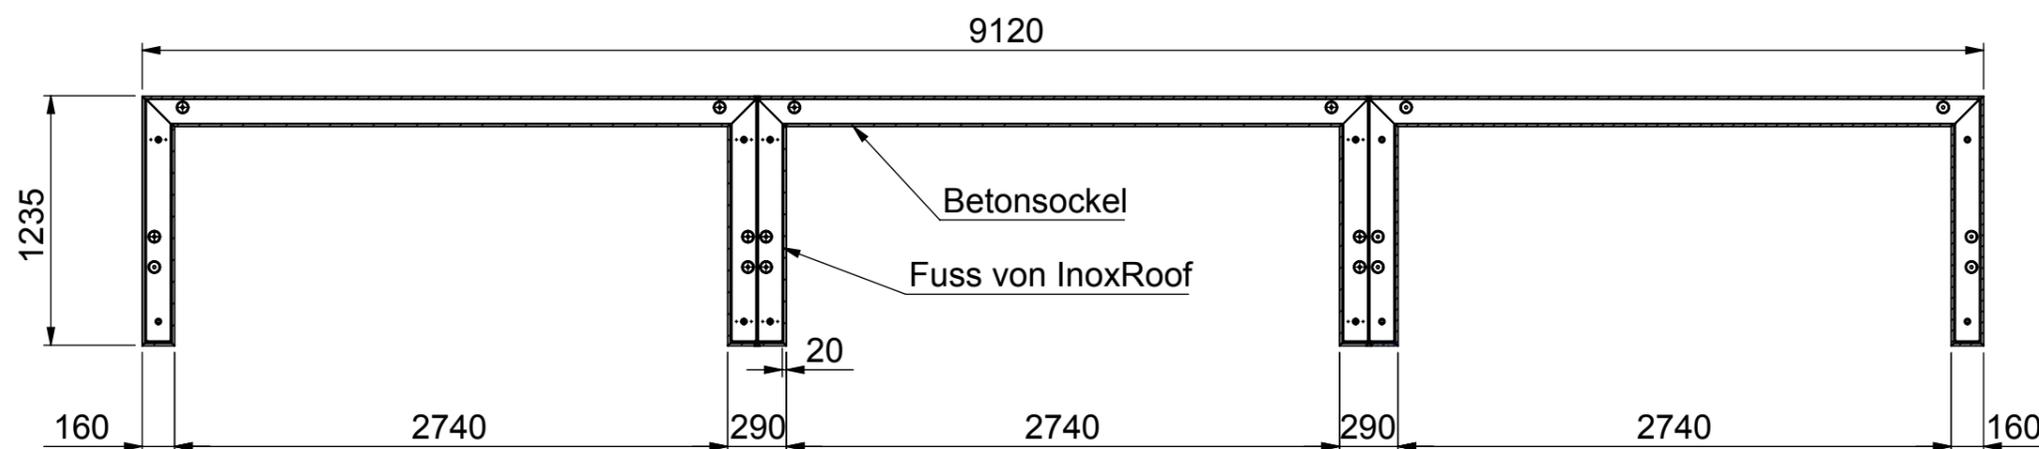


InoxRoof 900 Fundamentplan

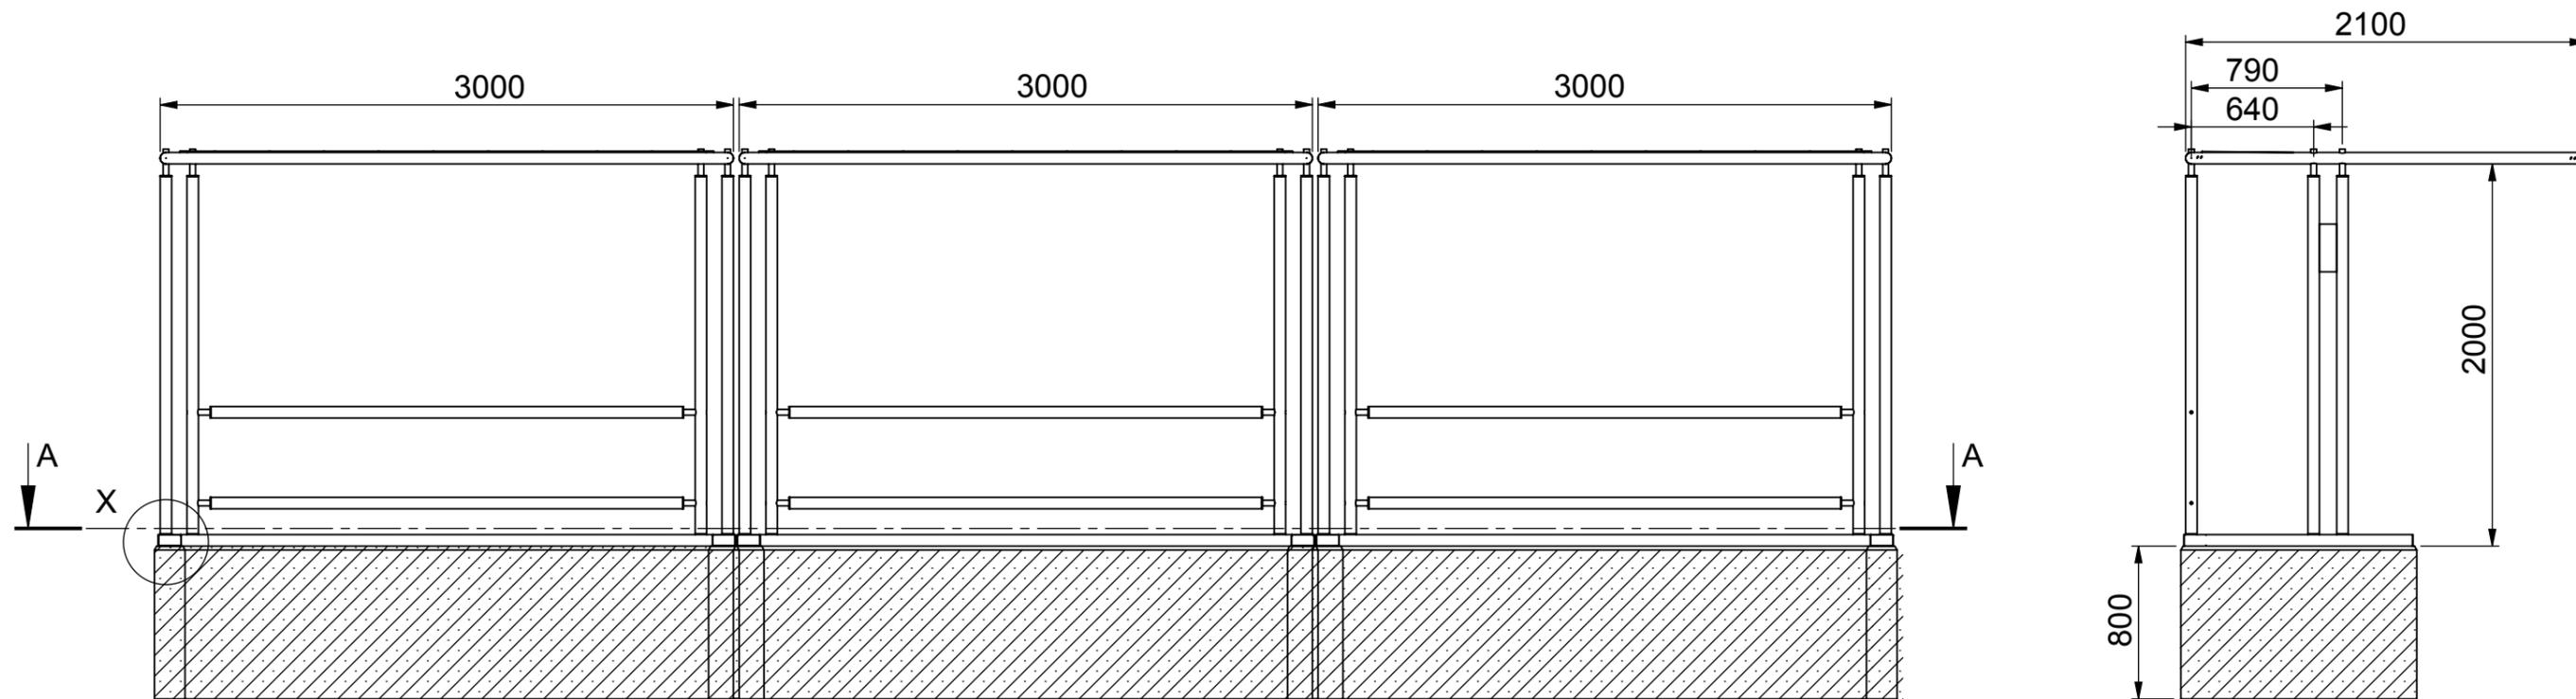

Fundamente:

OKF = Oberkante Fundamnet

Alle Fundamente auf gleicher Höhe +/- 5mm

Unterschreiten der Frosttiefe von 800mm auf eigene Gefahr

Druckfestigkeitsklasse mindestens C25/30 und 7 Tage ausgehärtet

Mangelhaft erstellte Fundamente führen zu Mehrkosten



Objekt: InoxRoof 900

Bezeichnung: Fundamentplan

Velopa AG

Name: SCG

Datum: 16.05.2018

Index:

Maßstab:

Plan:

CH-8957 Spreitenbach
CH-4143 Dornach

Telefon: +41(0)56 417 94 00
Telefon: +41(0)61 705 50 80

IN-0003