


Arceau accroche-vélos Weder Typ A - à sceller
Exécution en acier zingué au feu

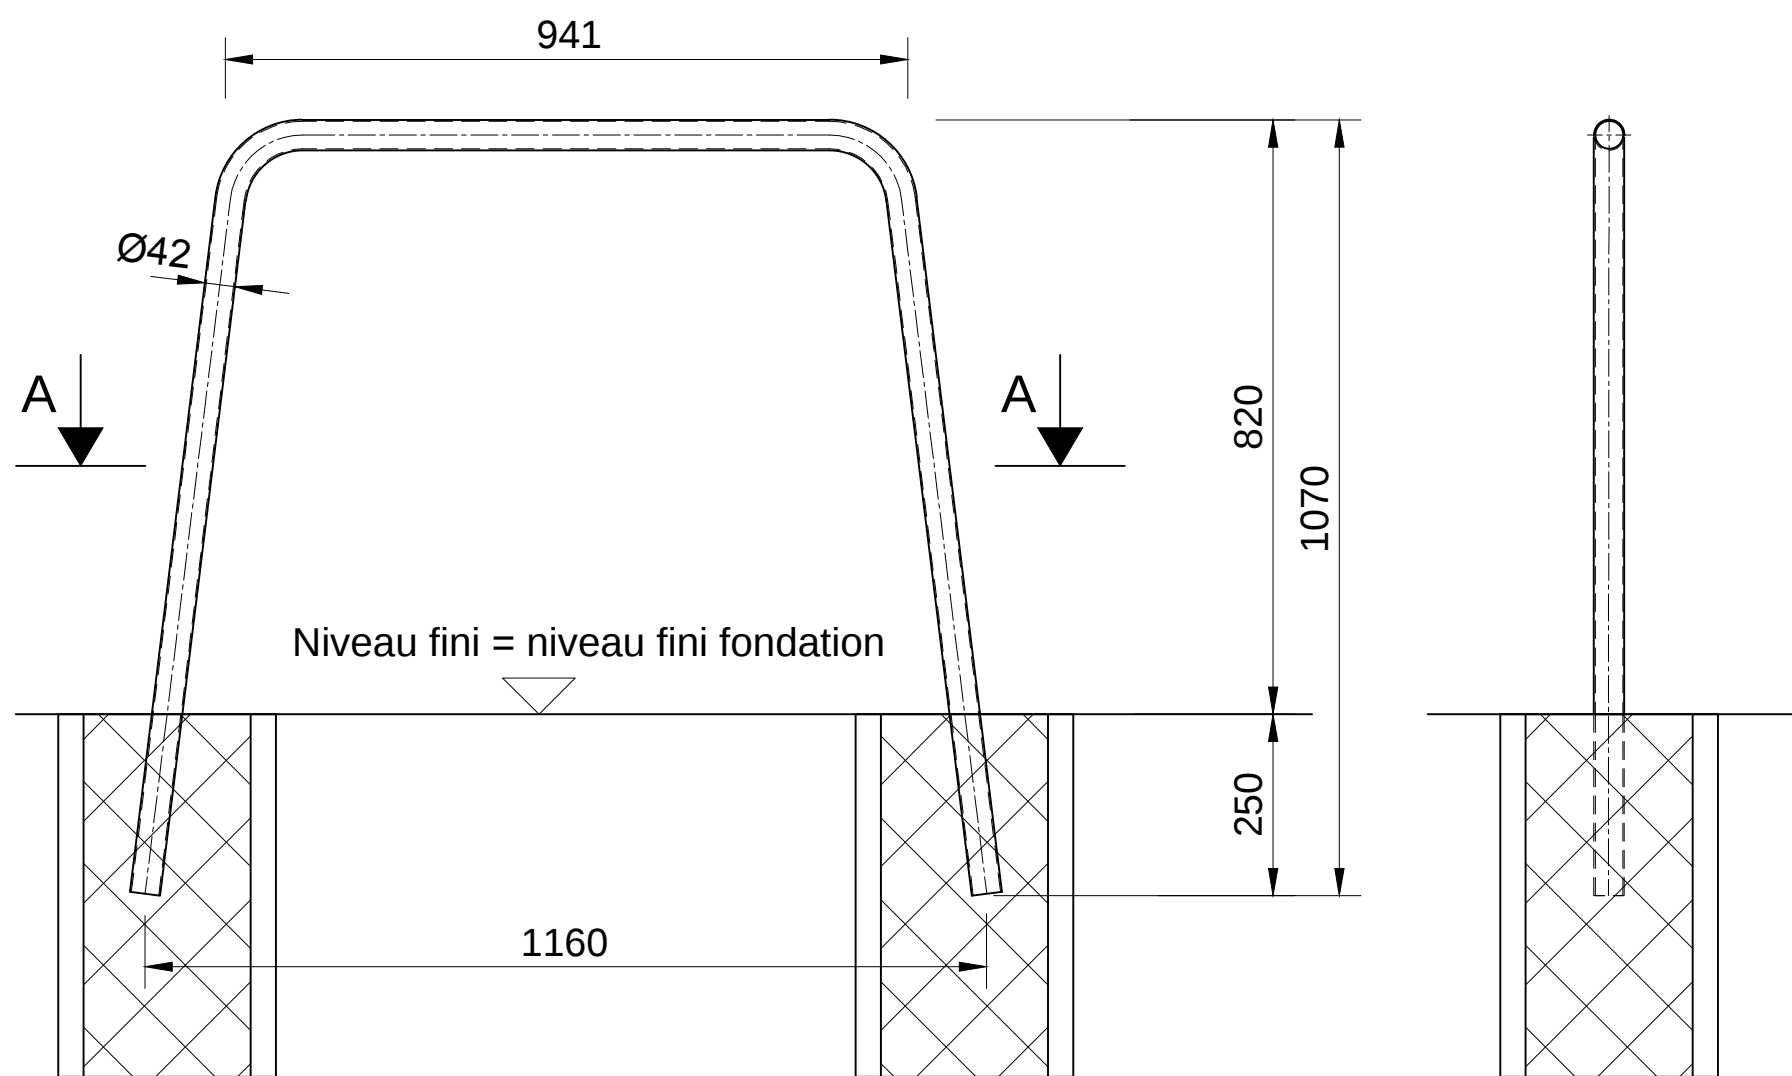

Schnitt A - A



Fondations:
Tubes en ciment Ø300 mm ne pas couler avec du béton
Les fondations sont à couler avec du béton après le montage!
Tous les fondations à la même hauteur ± 5 mm
Profondeur: profondeur hors-gel 500 mm au minimum

	Objet: Arceau accroche-vélos Weder Typ A	Nom: BED Date: 13.08.2018	Ordre No:
	Dénomination: Plan de fondation à sceller	Modification:	
	Velopa AG	Echelle: M1:% CH-8957 Spreitenbach CH-4143 Dornach Telefon:+41(0)56 417 94 00 Telefon:+41(0)61 705 50 80	Plan No: GEW-A-A